




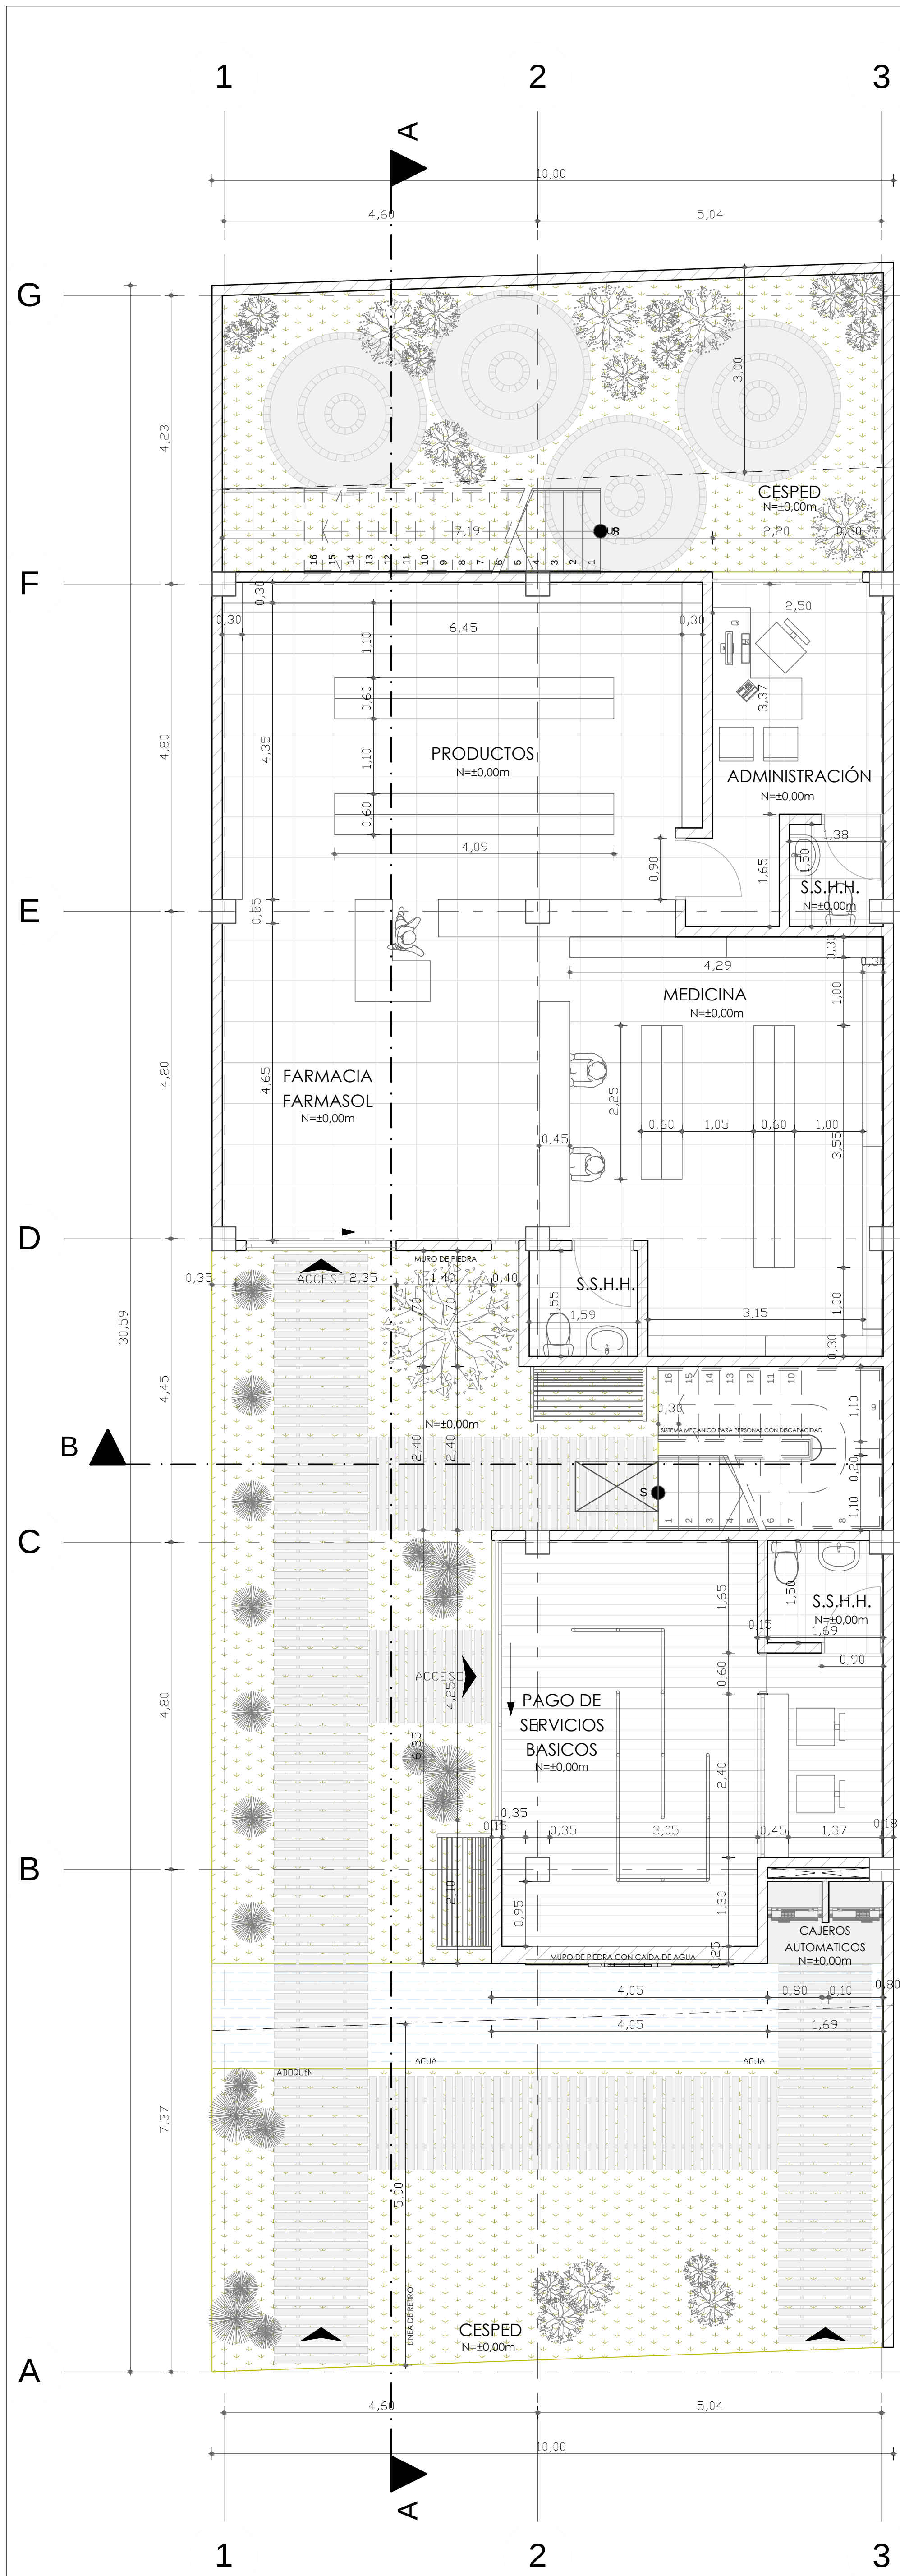

PLANTA BAJA
escala: 1:50

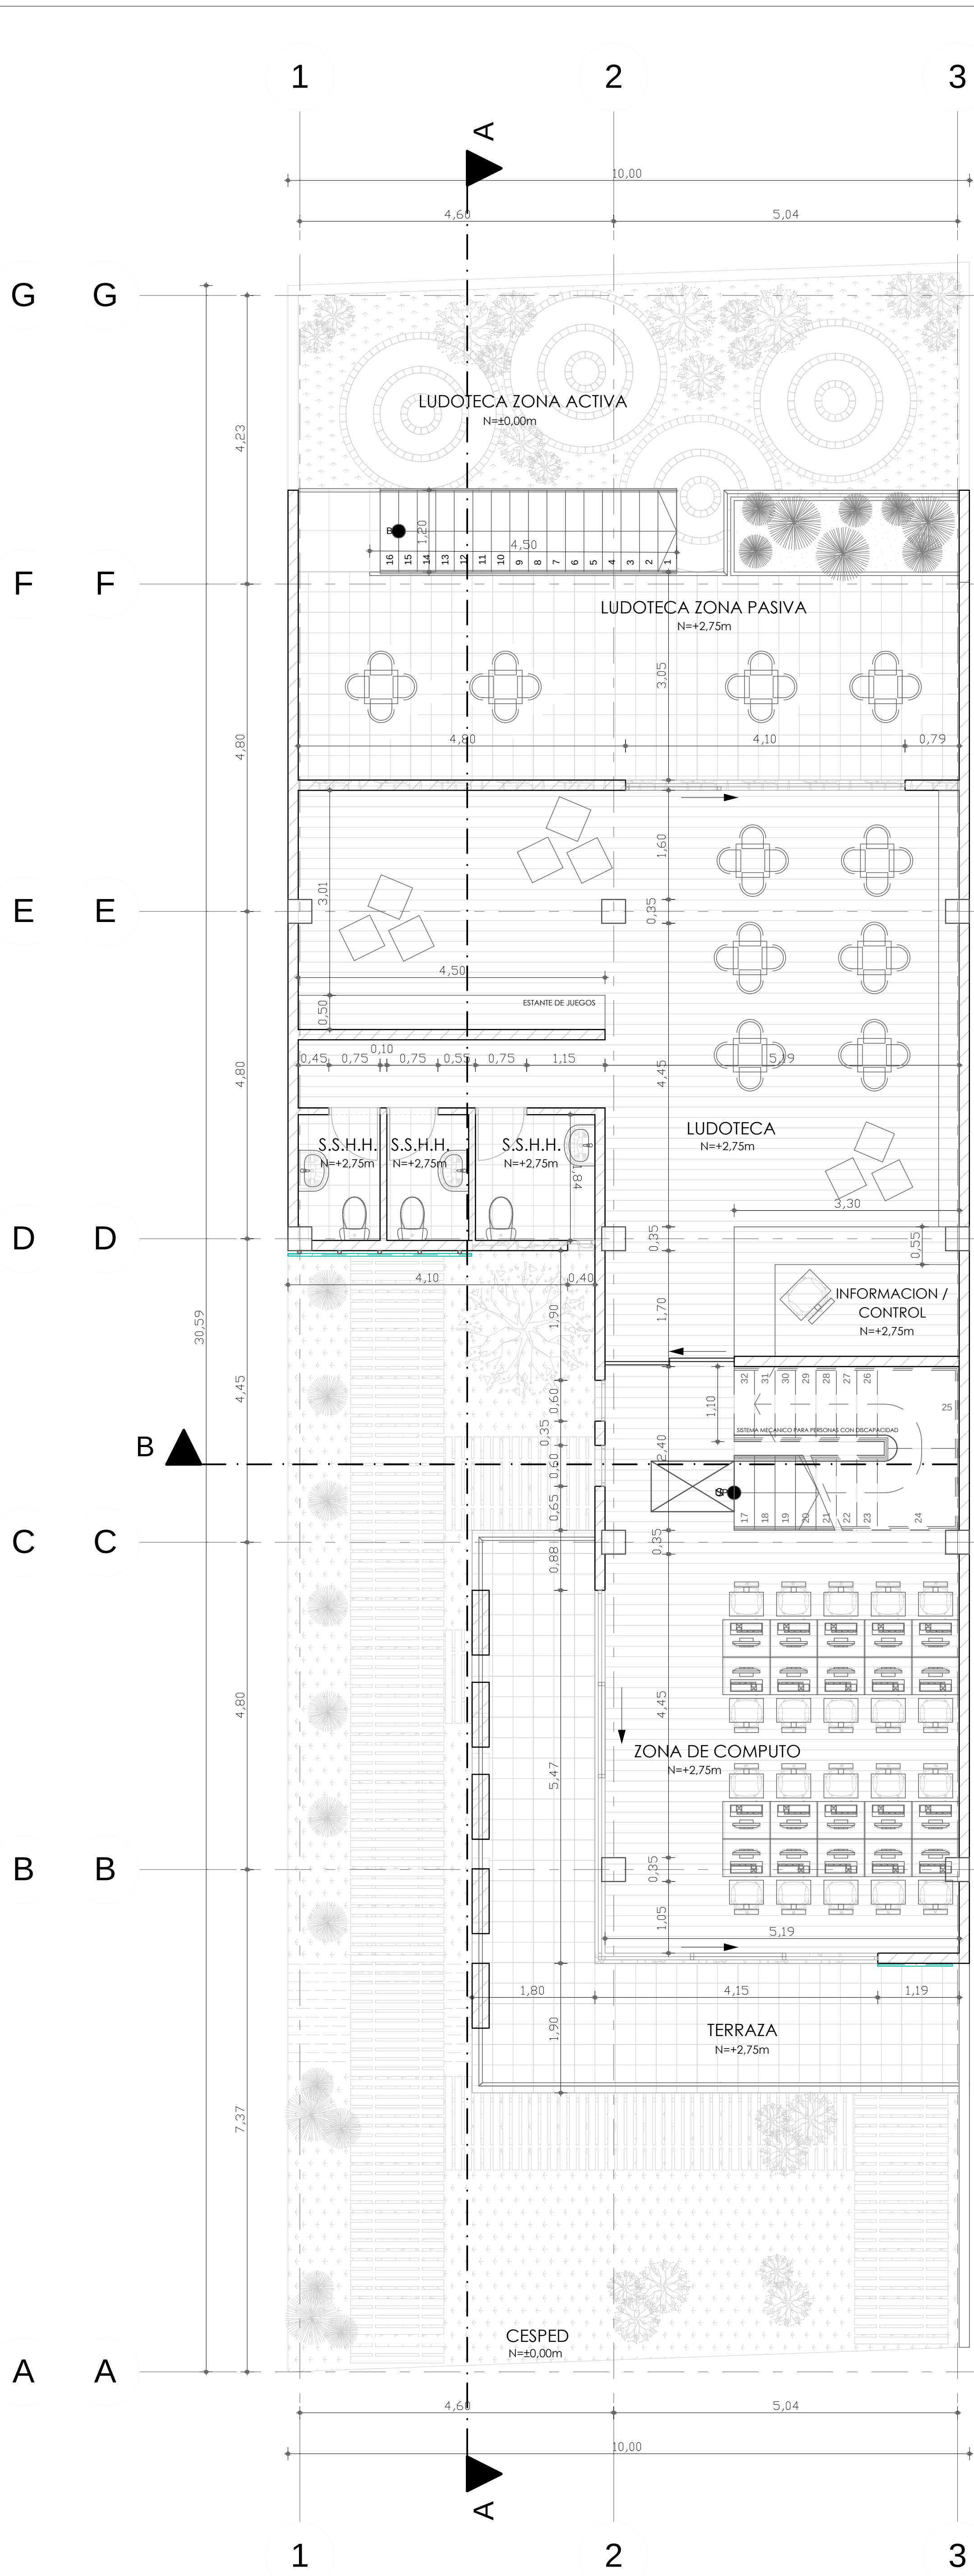

PRIMERA PLANTA ALTA
escala: 1:50

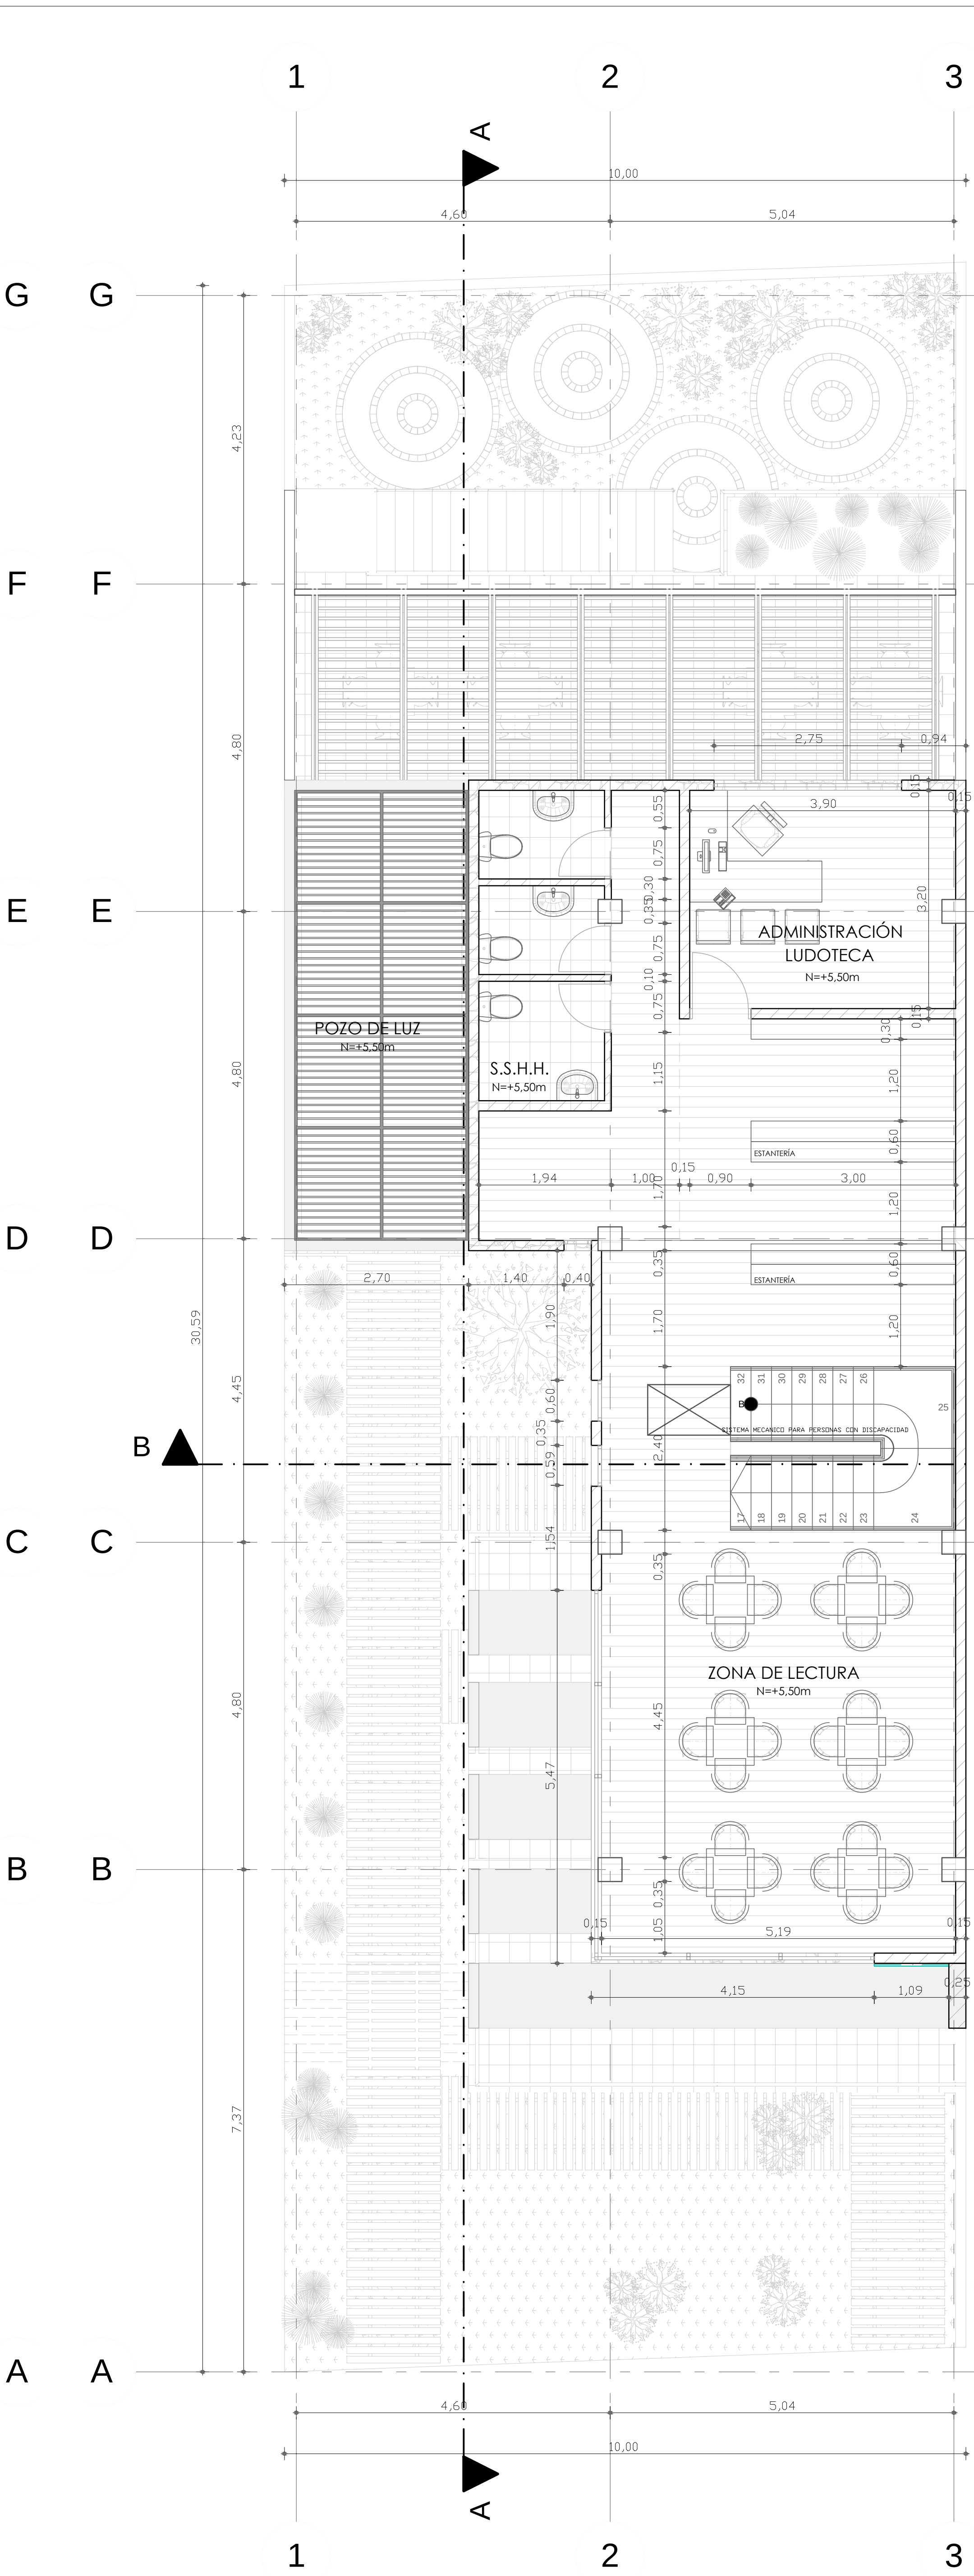

SEGUNDA PLANTA ALTA
escala: 1:50



UBICACIÓN
1 AV. PICHINCHA
2 LORENZO PIEDRA
3 TIMOLEÓN CARRERA
4 EZEQUEL MARGUEZ
5 SITIO
6 LUIS JARAMILLO



DISEÑO DE UN EQUIPAMIENTO MULTIFUNCIONAL MUNICIPAL
PARA LA CIUDAD DE CUENCA

ESCALA: 1:50	PROYECTO
UNIVERSIDAD DE CUENCA	Dib: Carla Washima Rev: Arq. Alfredo Ordoñez
FACULTAD DE ARQUITECTURA Y URBANISMO	
CONTENIDOS: - Planta Baja - Primera Planta Alta - Segunda Planta Alta	Cuenca, Marzo 2016 Lámina 2/6