


planos arquitectónicos

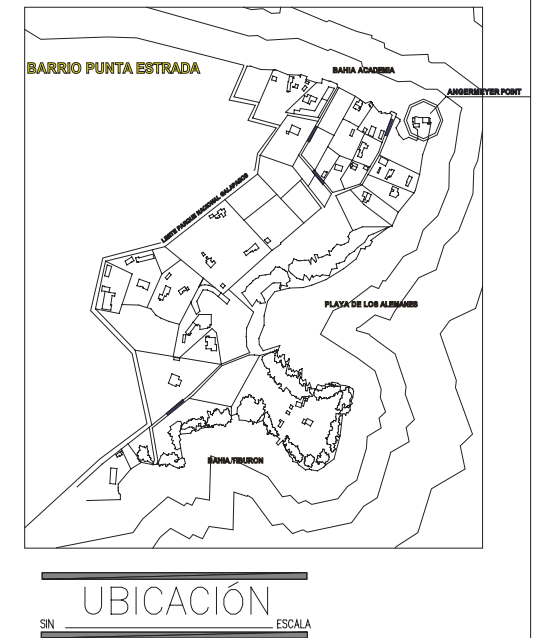

INVESTIGACION HISTORICO-EVOLUTIVA DE LA VIVIENDA EN PUERTO AYORA					
ANGERMAYER POINT	LEVANTAMIENTO Y DIBUJO: CARLOS GUEVARA RUIZ.	CONTIENE: PLANTA FACHADAS CORTES	ESCALA:	FECHA:	Lámina:
			INDICADA	OCT./2008	





BAHIA ACADEMIA

INGRESO


IMPLANTACIÓN

ESCALA 1:150

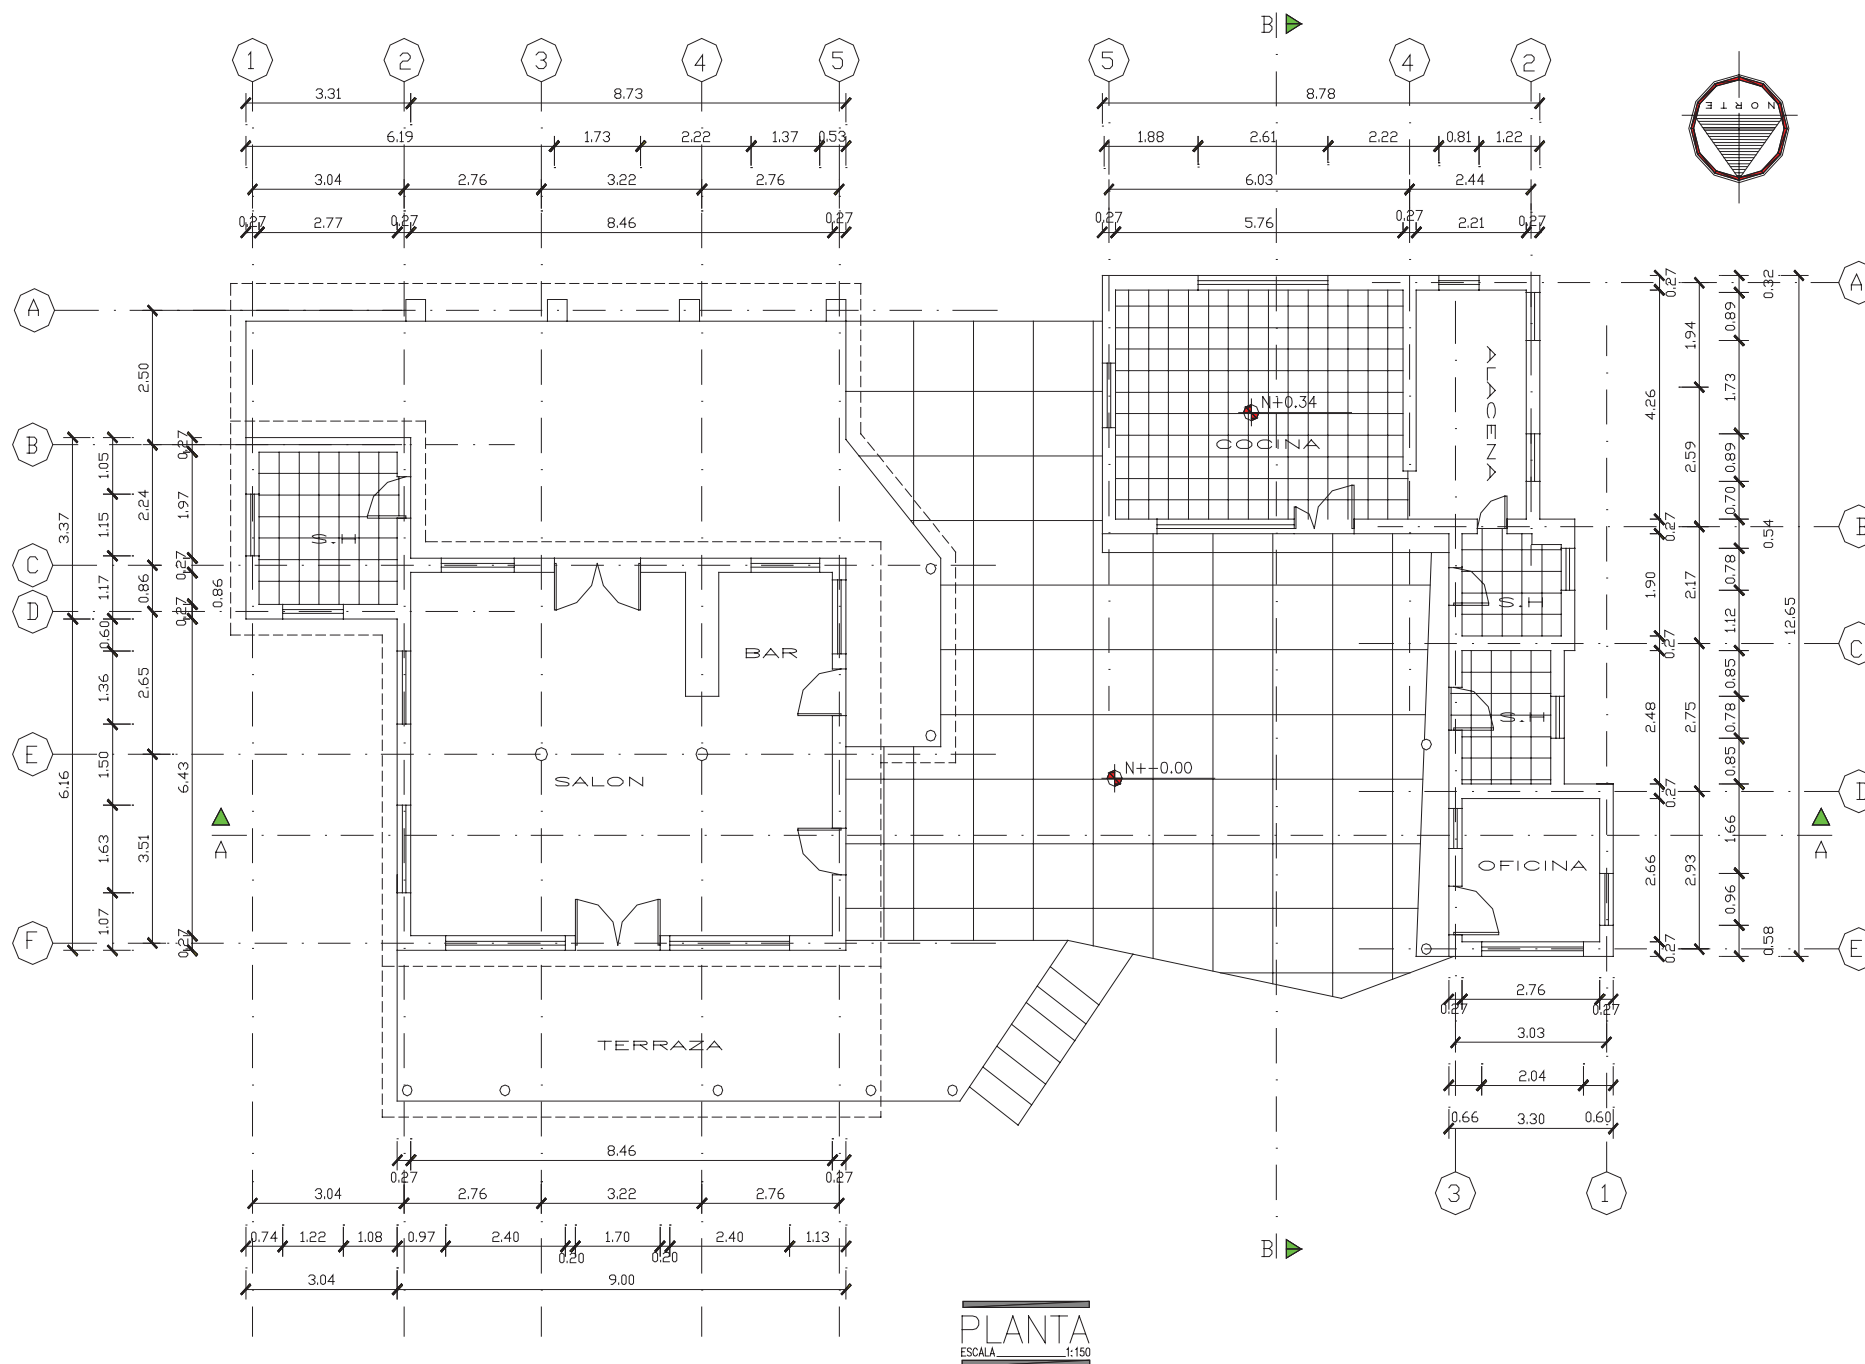


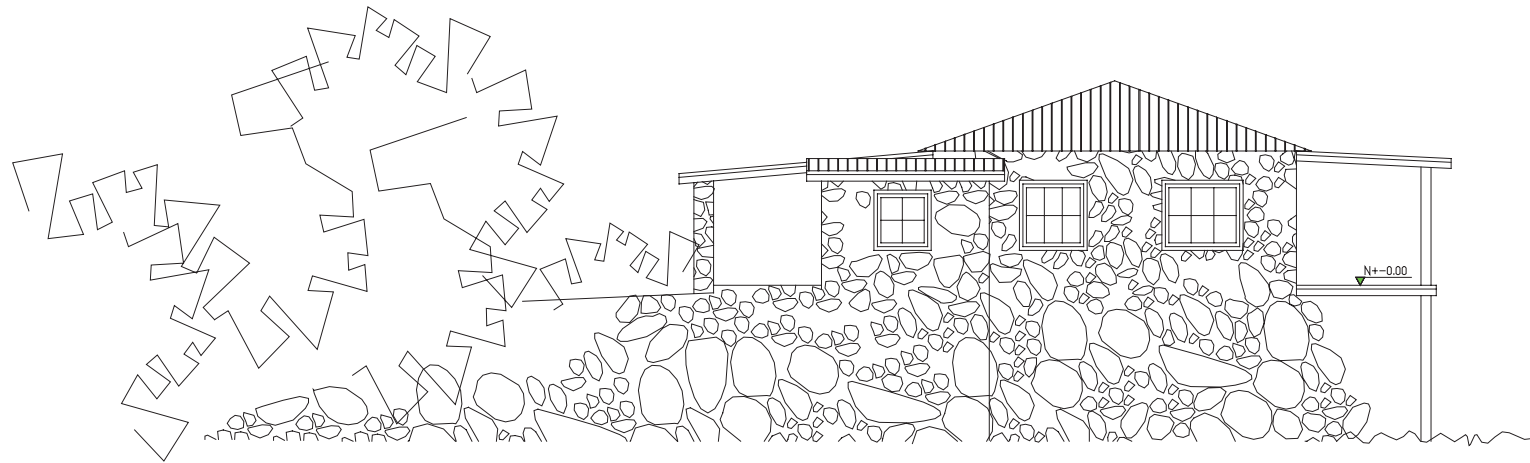

FACHADA LATERAL DERECHA
ESCALA 1:150

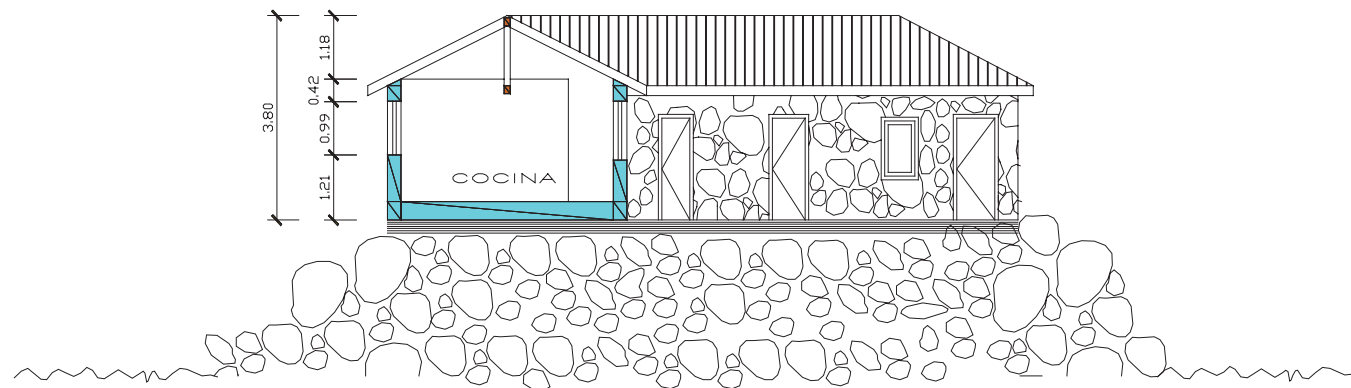

CORTE B - B
ESCALA 1:150

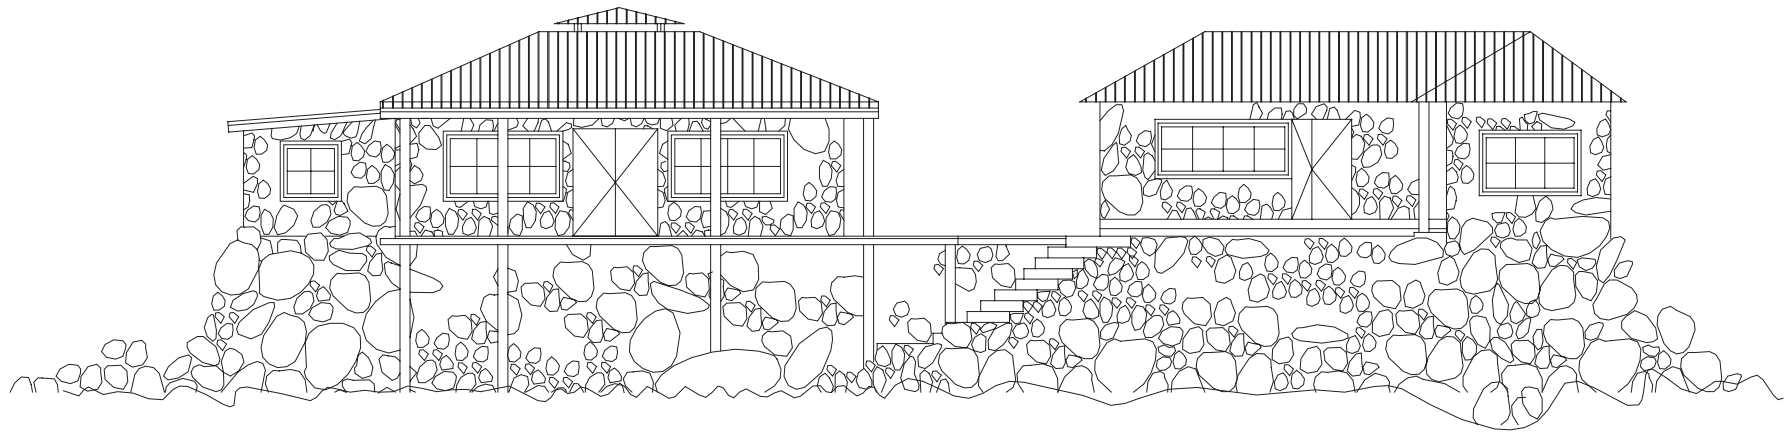

FACHADA FRONTAL

ESCALA


1:150




FACHADA LATERAL IZQUIERDA

ESCALA


1:150

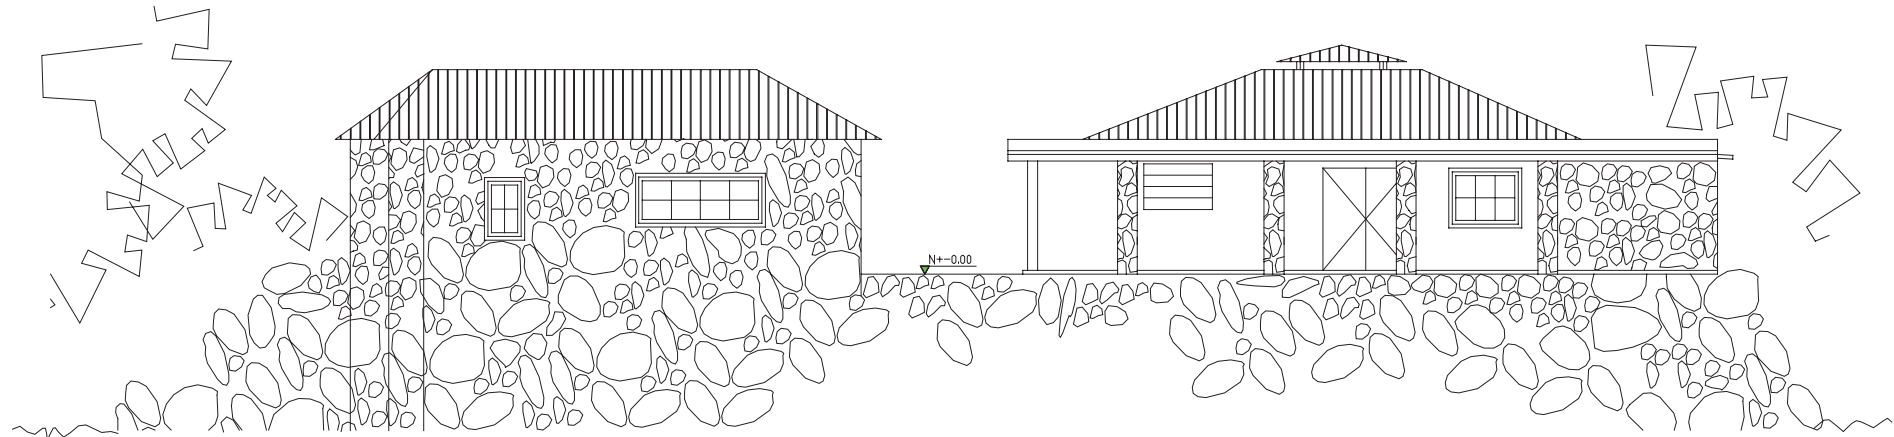

FACHADA POSTERIOR
ESCALA 1:150

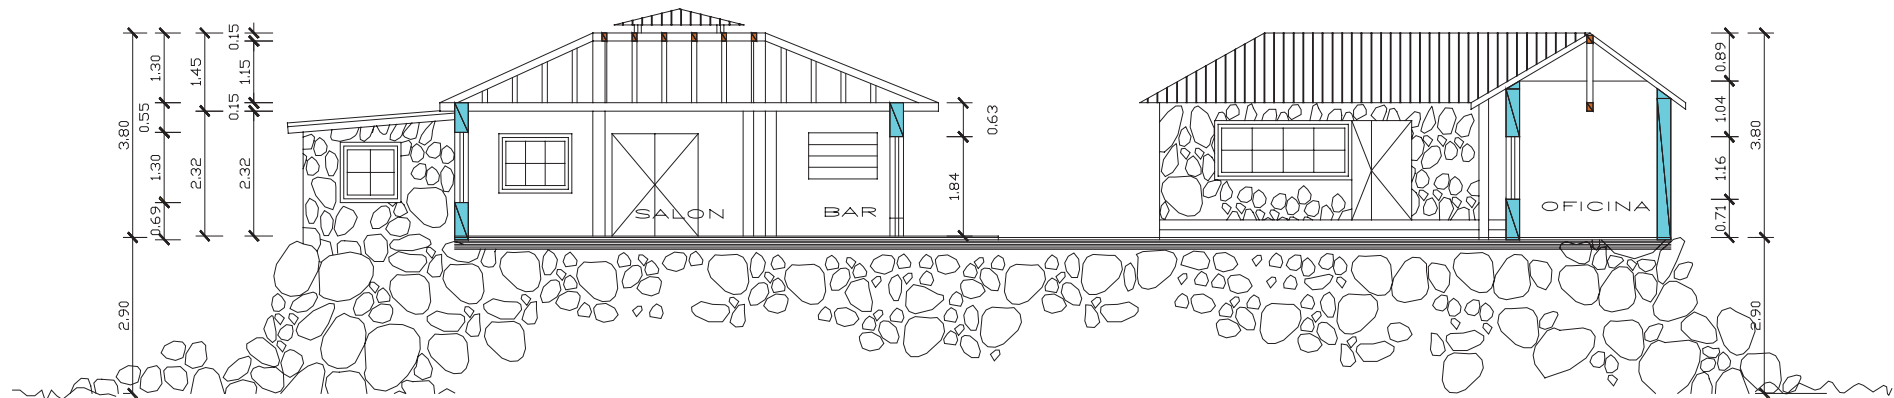

CORTE A - A
ESCALA 1:150

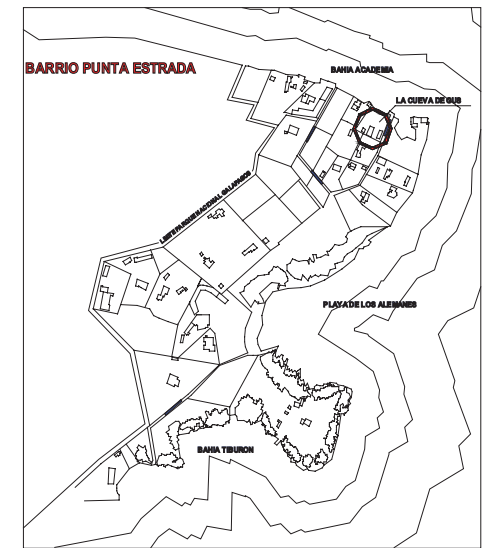

UBICACIÓN

SN

ESCALA

INVESTIGACION HISTORICO-EVOLUTIVA DE LA VIVIENDA EN PUERTO AYORA

LA CUEVA DE GUS

LEVANTAMIENTO Y DIBUJO:

CARLOS GUEVARA RUIZ.

CONTIENE:
PLANTA
FACHADAS
CORTES


ESCALA:


INDICADA


FECHA:

OCT./2008


Lámina:

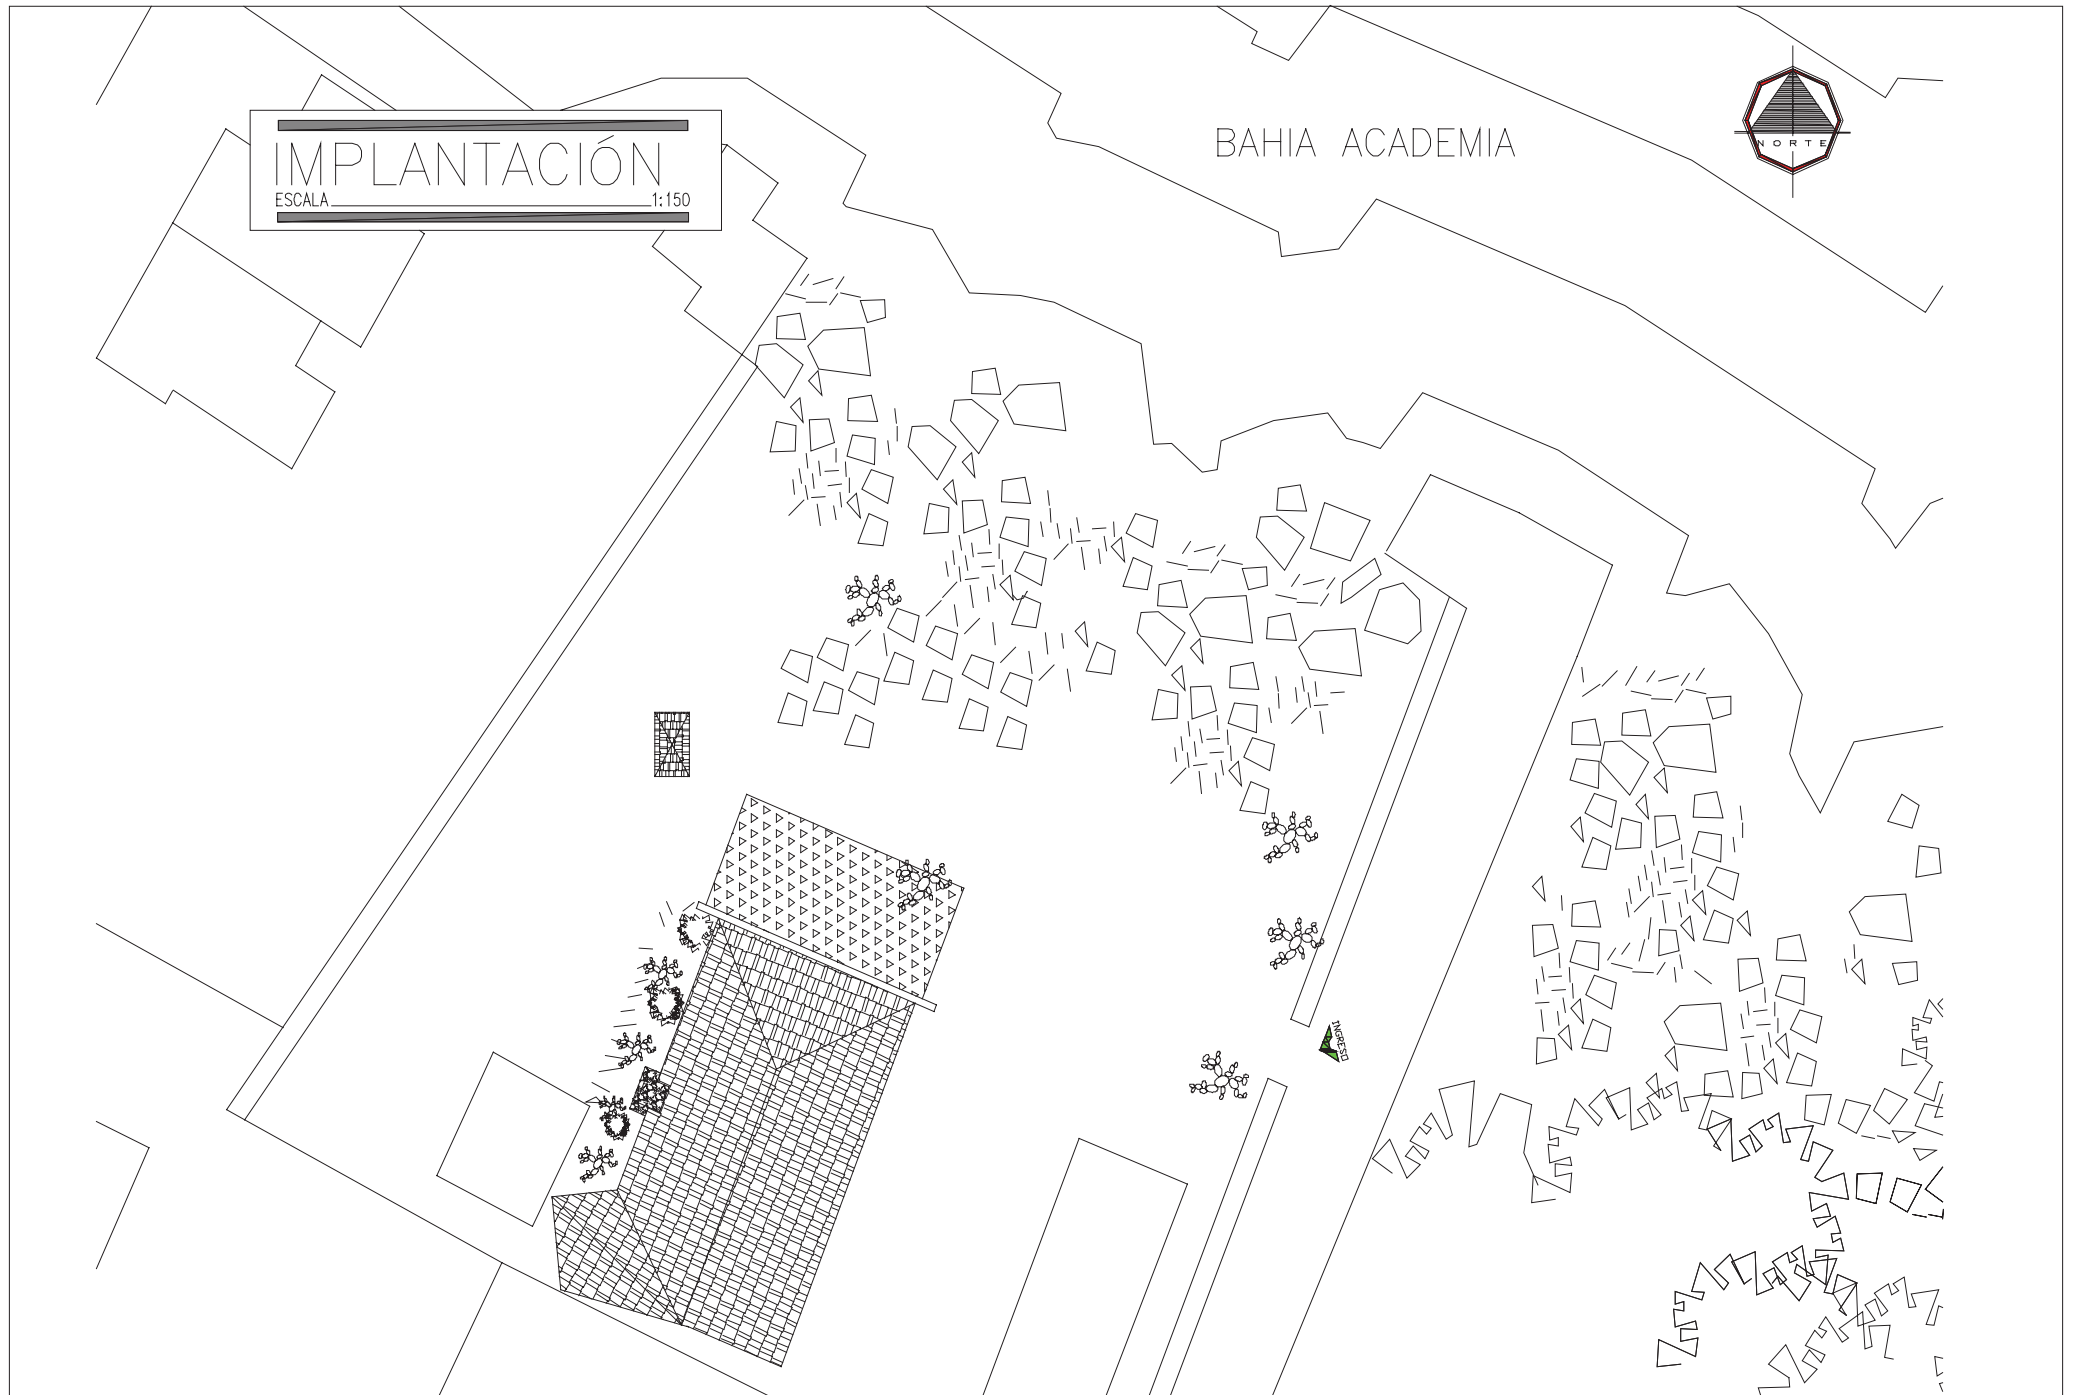

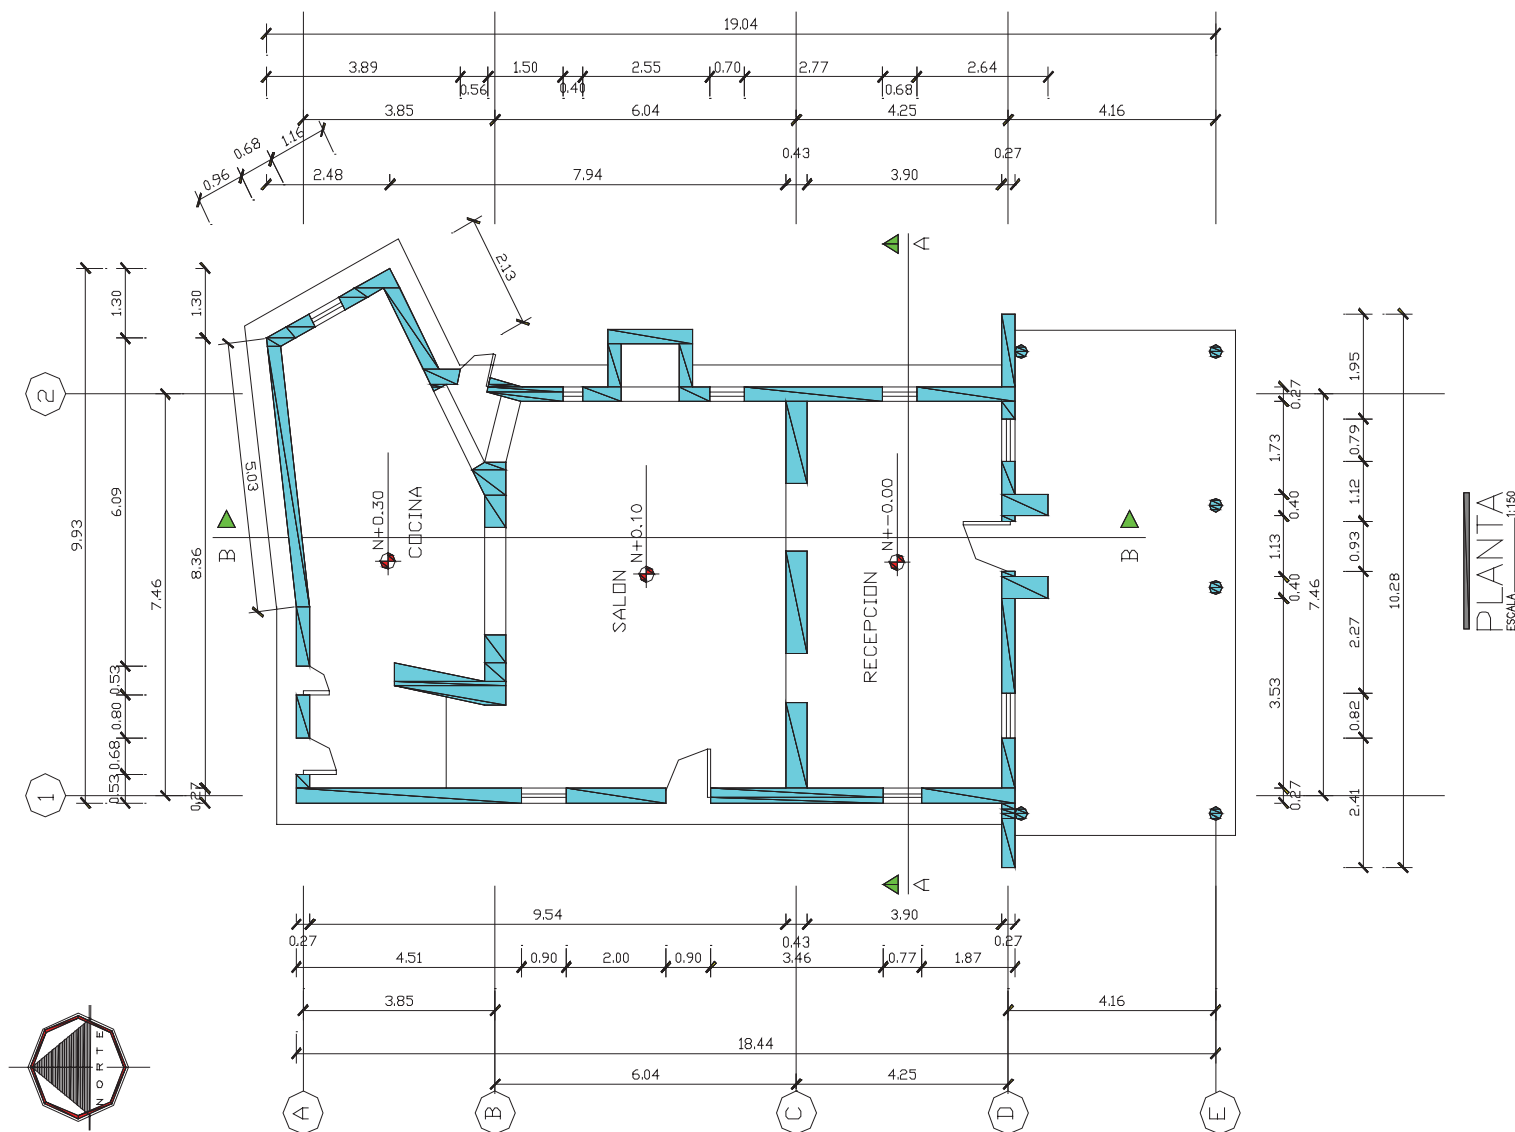


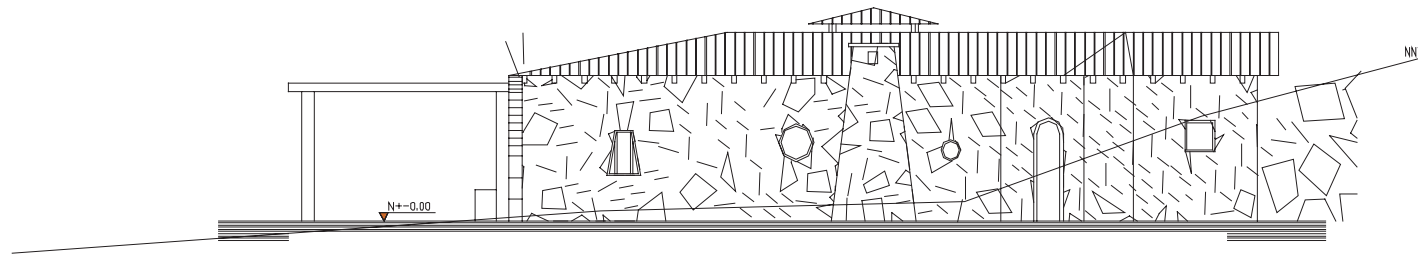


FACHADA LATERAL DERECHA
ESCALA 1:150

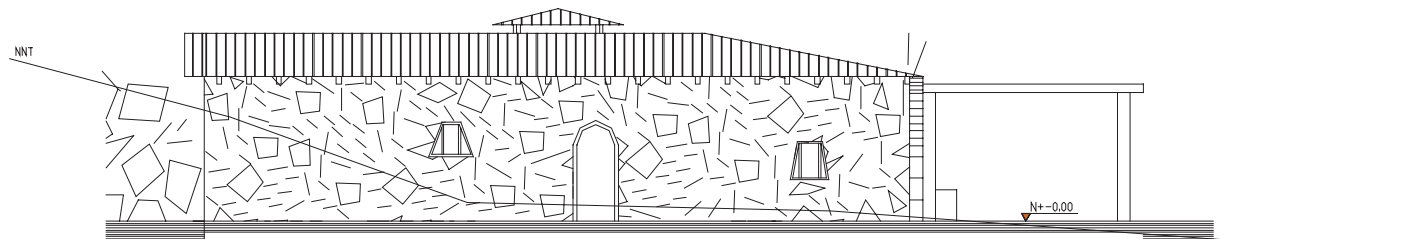


FACHADA LATERAL IZQUIERDA
ESCALA 1:150

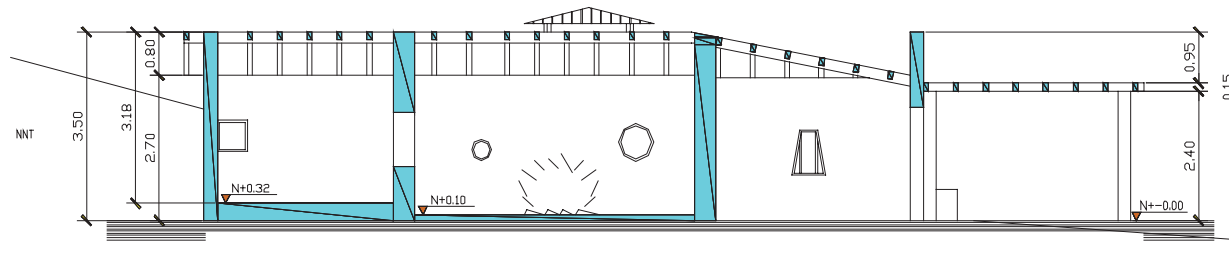


CORTE B - B
ESCALA 1:150

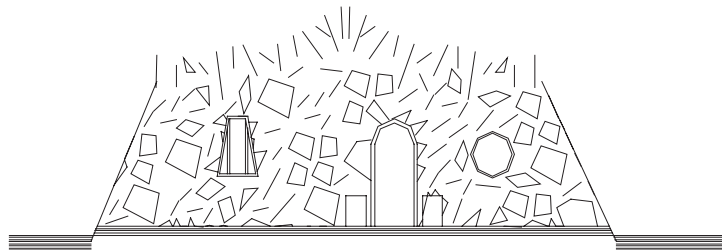

FACHADA FRONTAL
ESCALA 1:150

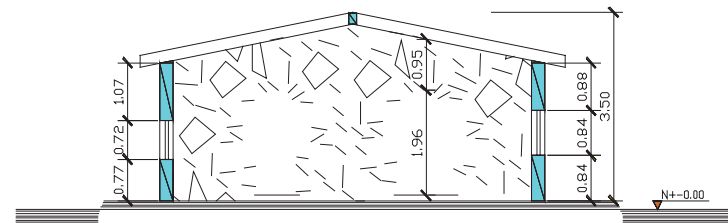


CORTE A - A
ESCALA 1:150

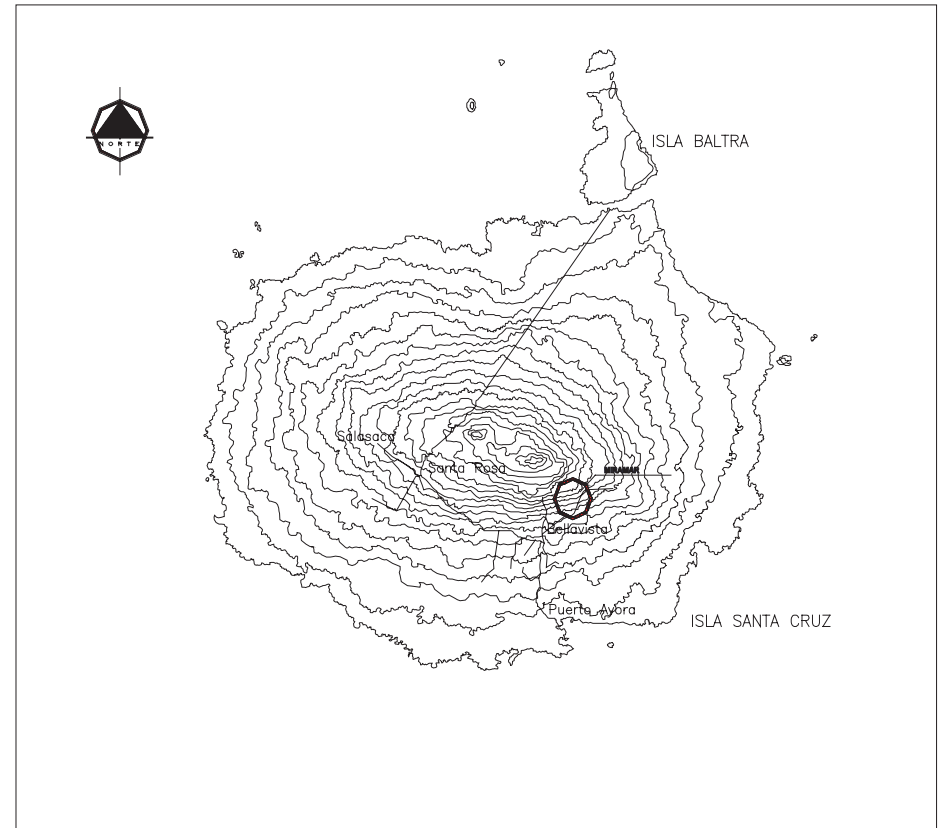


UBICACIÓN

SIN ESCALA


	INVESTIGACION HISTORICO—EVOLUTIVA DE LA VIVIENDA EN PUERTO AYORA					
	MIRAMAR	LEVANTAMIENTO Y DIBUJO: _____ CARLOS GUEVARA RUIZ.	CONTIENE: PLANTA FACHADAS CORTES	ESCALA:	FECHA:	Lámina:
				INDICADA	MAR./2009	

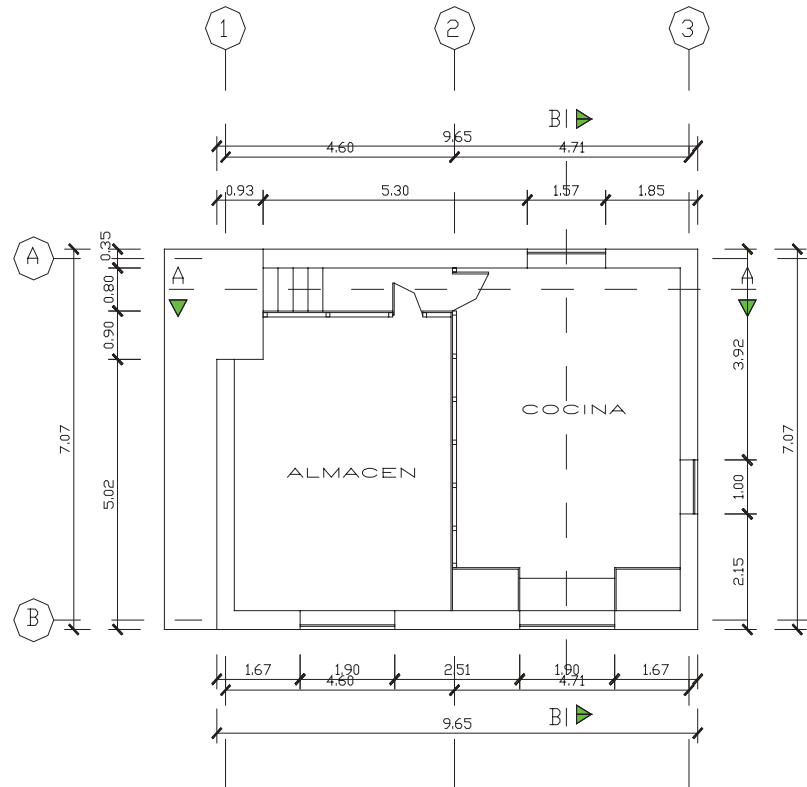


SOTANO
ESCALA 1:150

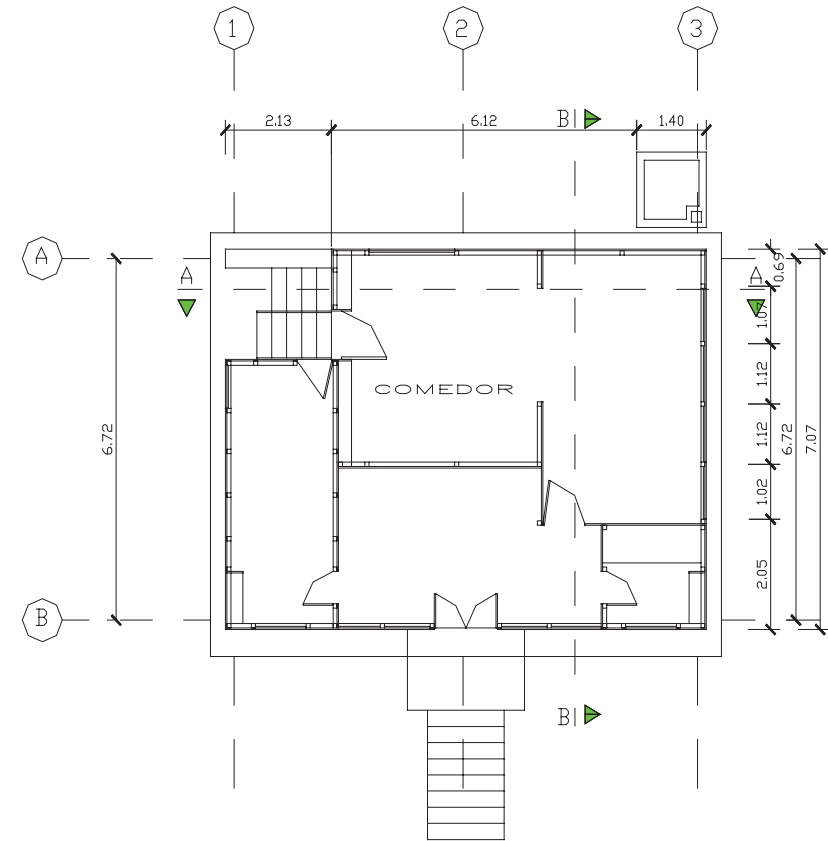


PLANTA
ESCALA 1:150

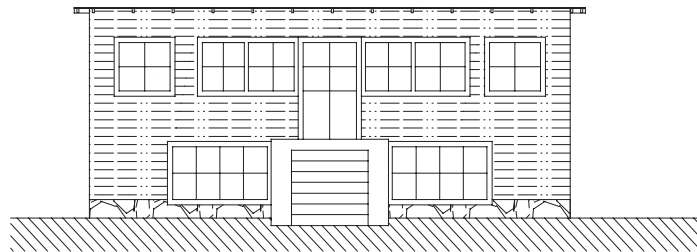


FACHADA FRONTAL
ESCALA 1:150

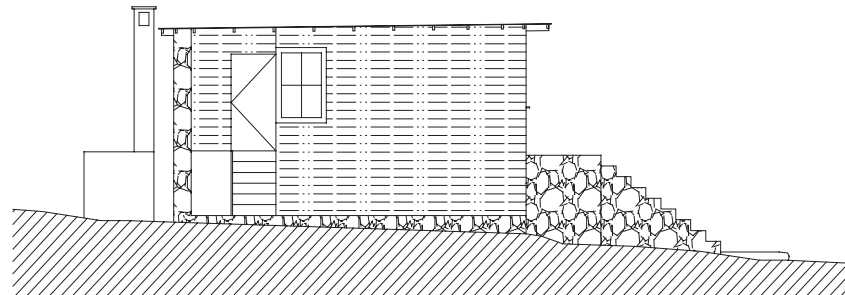


FACHADA LATERAL
ESCALA 1:150

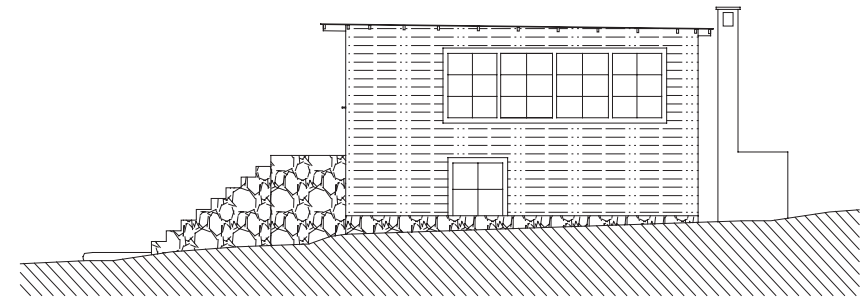


FACHADA LATERAL
ESCALA 1:150

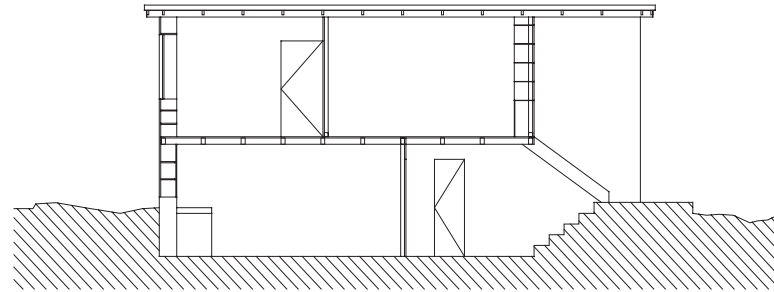

CORTE A-A
ESCALA 1:100

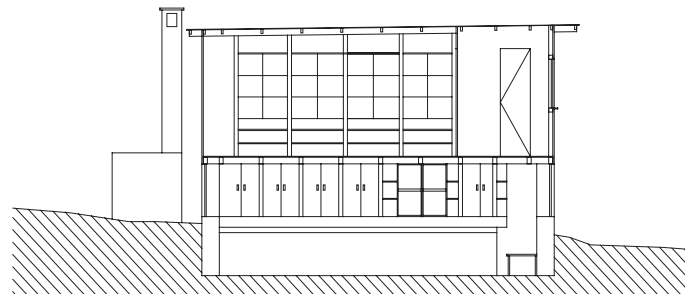


CORTE B-B
ESCALA 1:100

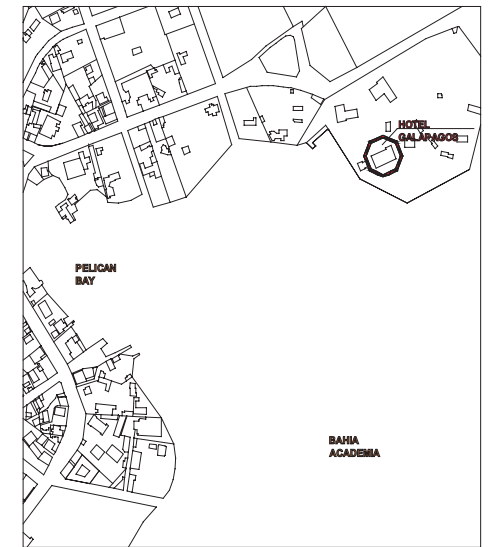


UBICACIÓN



SIN ESCALA


INVESTIGACION HISTORICO-EVOLUTIVA DE LA VIVIENDA EN PUERTO AYORA					
HOTEL GALÁPAGOS	LEVANTAMIENTO Y DIBUJO: CARLOS GUEVARA RUIZ.	CONTIENE: PLANTA FACHADAS CORTES	ESCALA:	FECHA:	Lámina:
			INDICADA	ENE./2009	


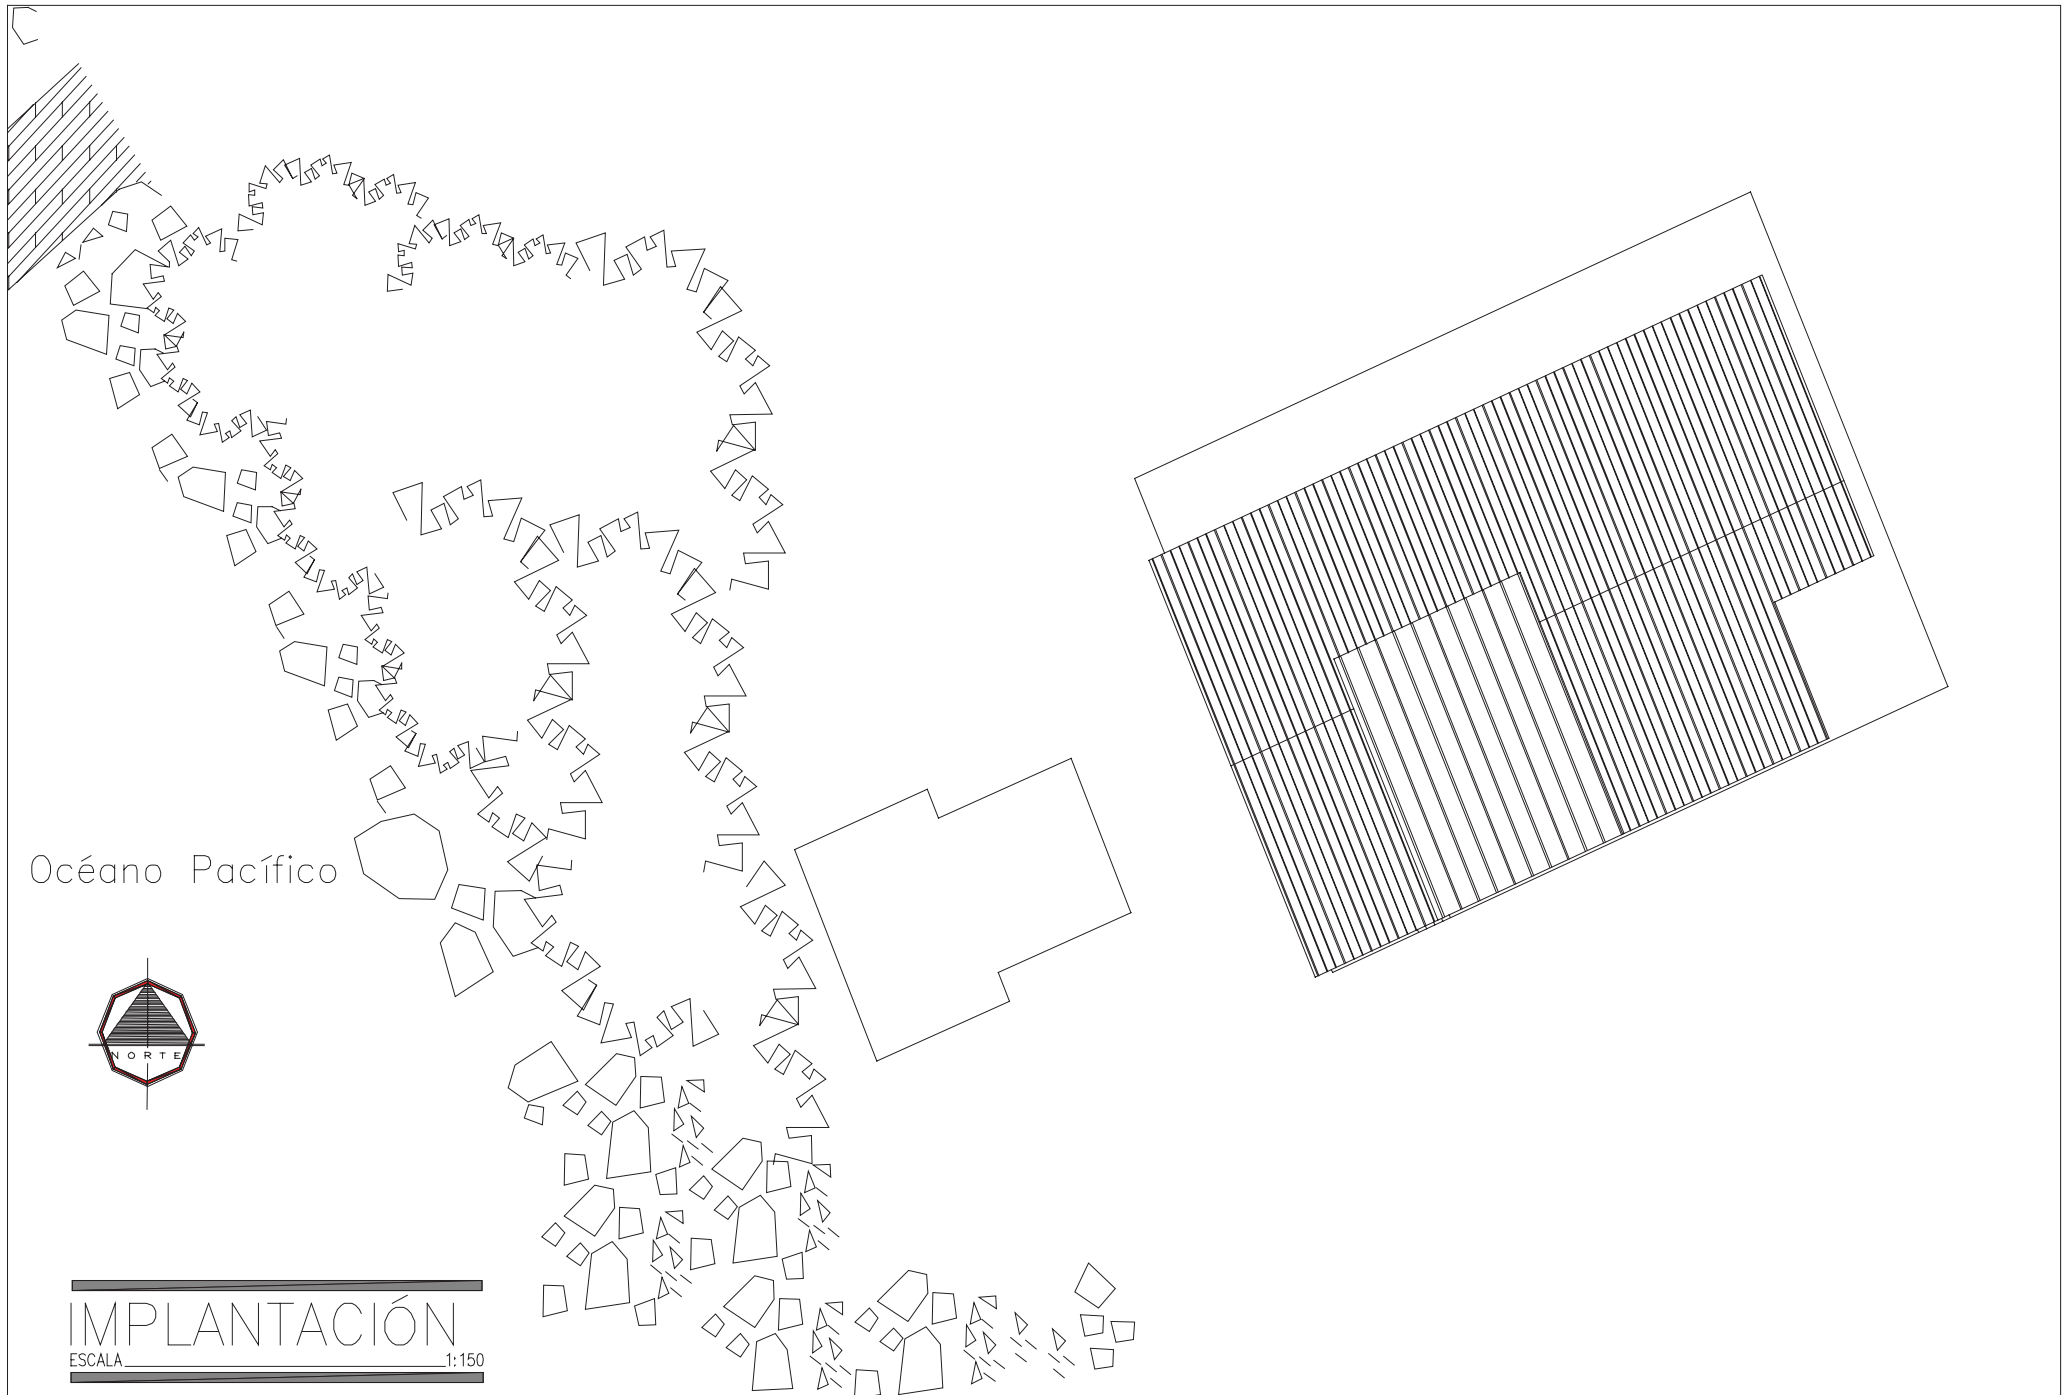


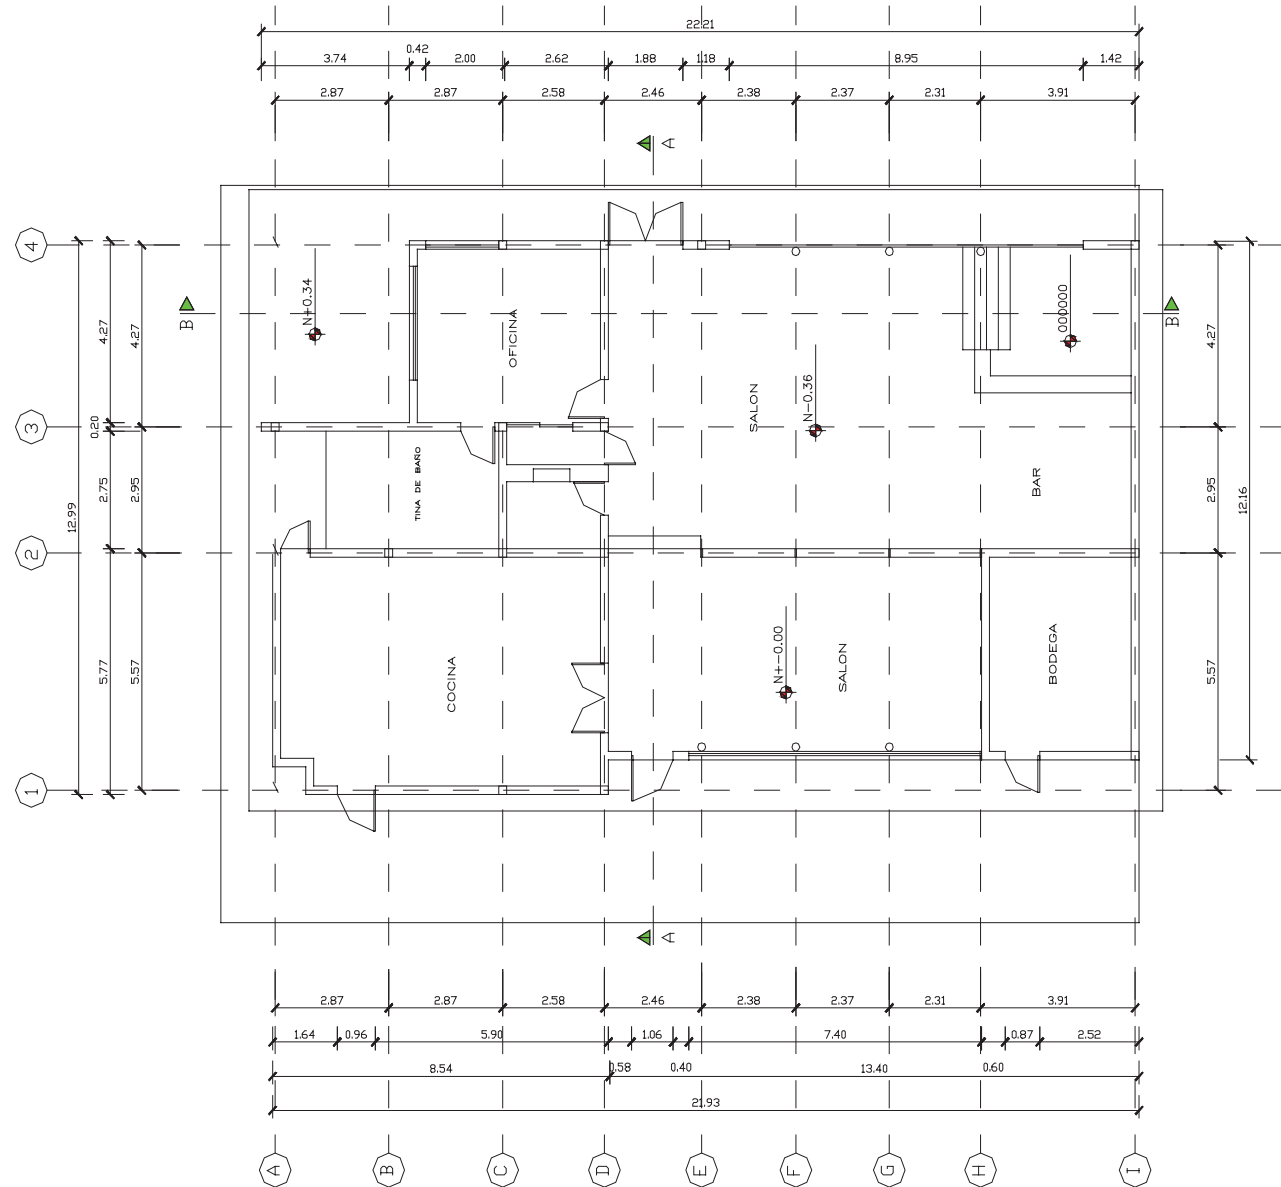


PLANTA GENERAL
ESCALA 1:200

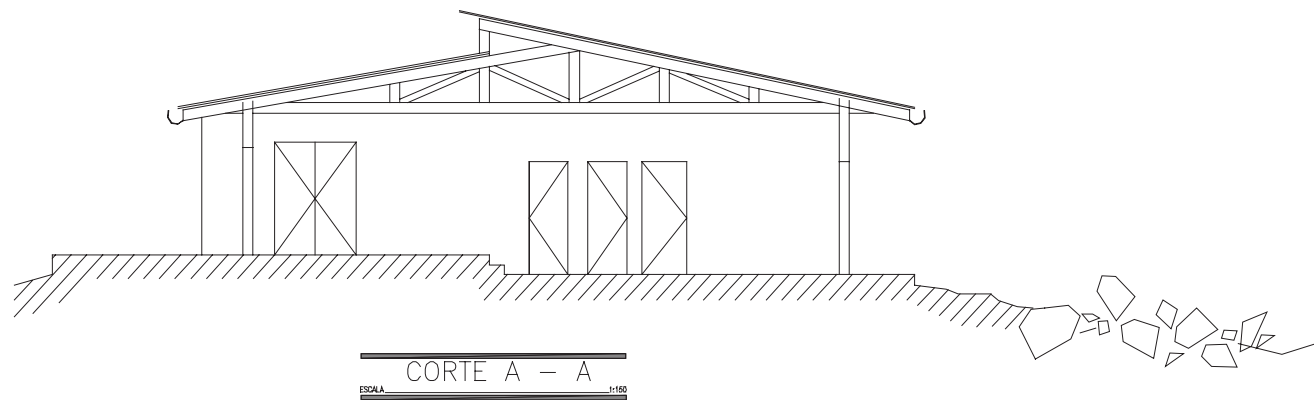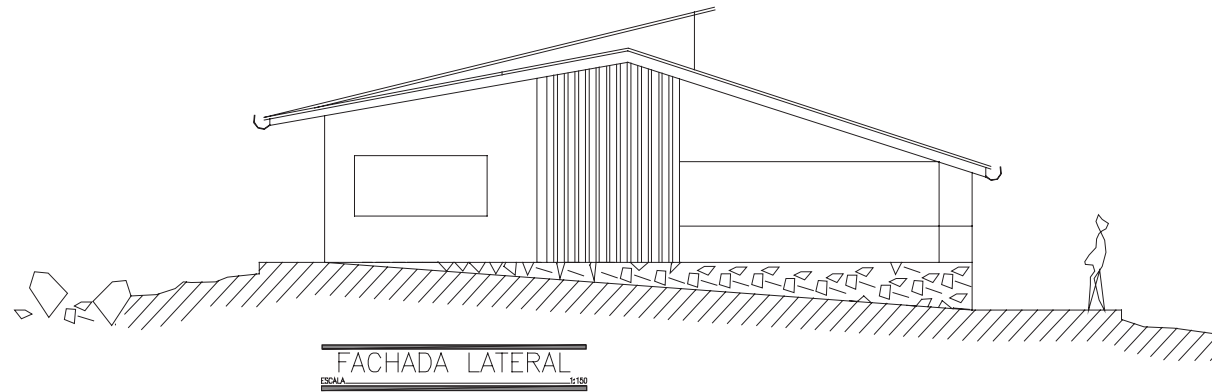

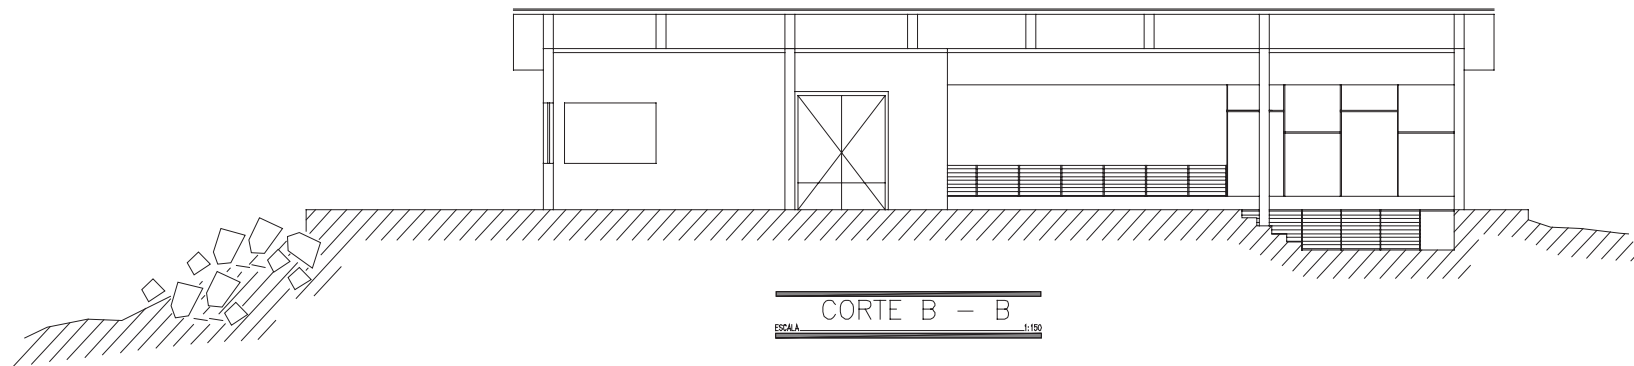

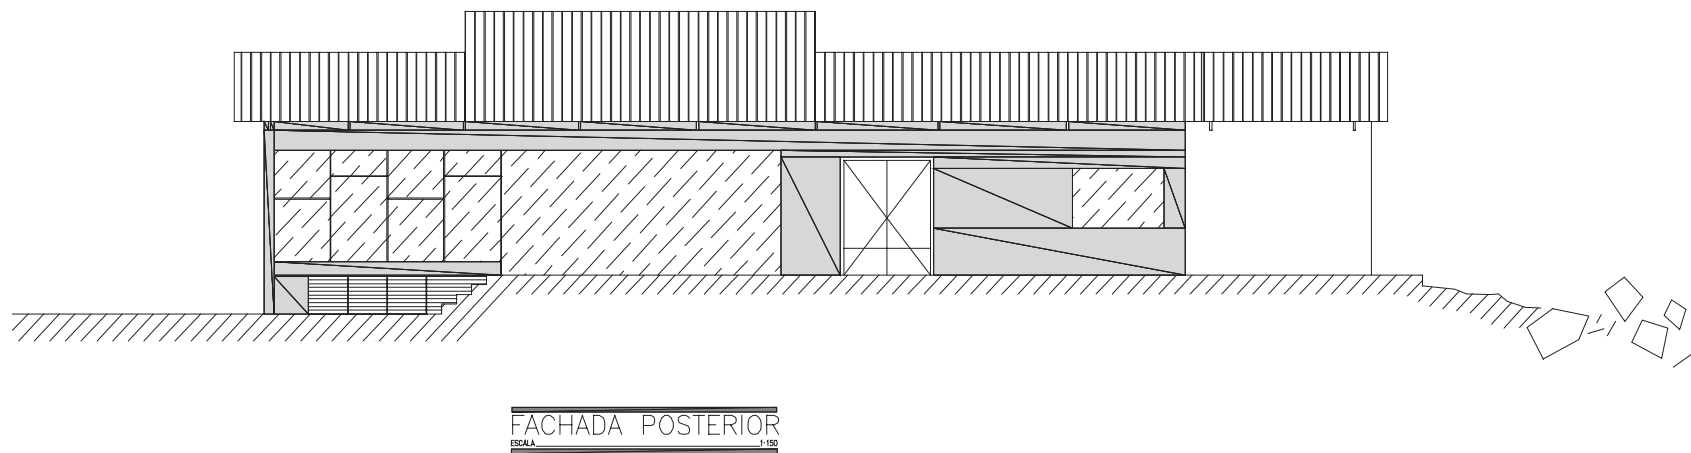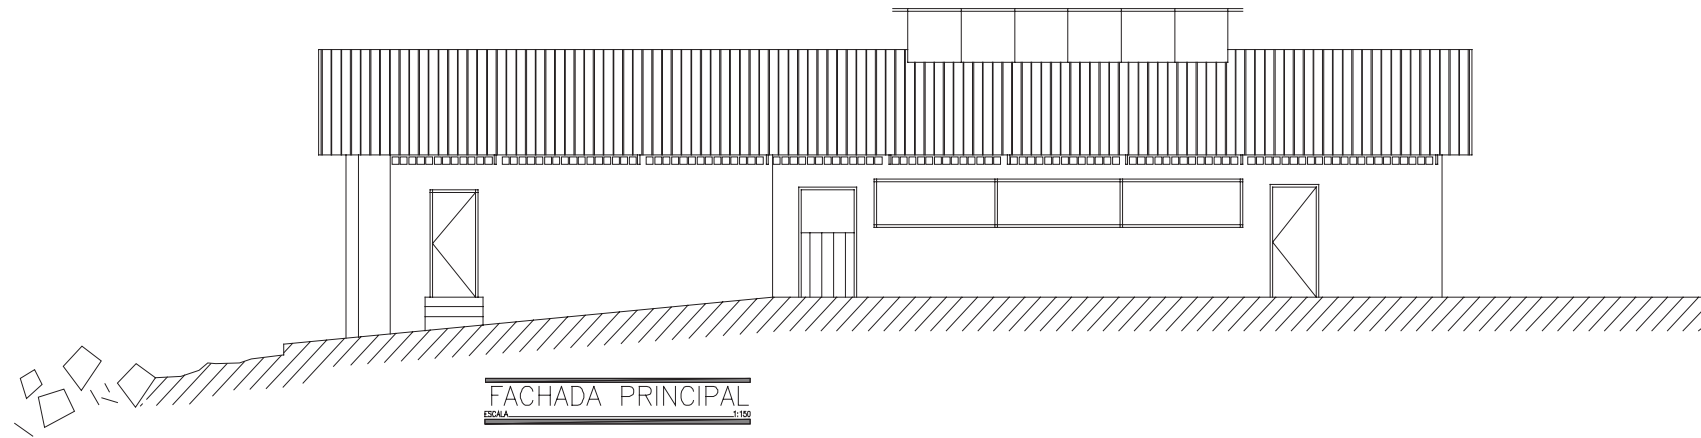

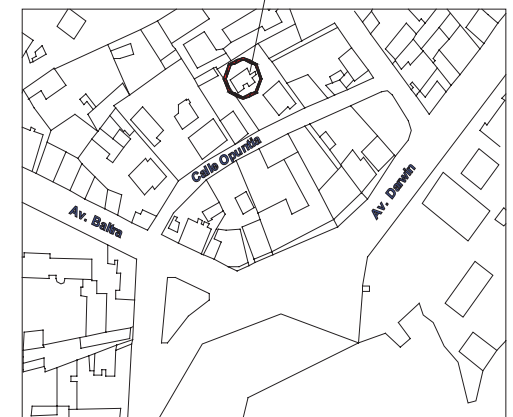La Casa de Farías

UBICACIÓN

SN

ESCALA

INVESTIGACION HISTORICO-EVOLUTIVA DE LA VIVIENDA EN PUERTO AYORA

CASA DE FARIAS

LEVANTAMIENTO Y DIBUJO:

CARLOS GUEVARA RUIZ.

CONTIENE:
PLANTA
FACHADAS
CORTES


ESCALA:

INDICADA


FECHA:


FEB./2009

Lámina:

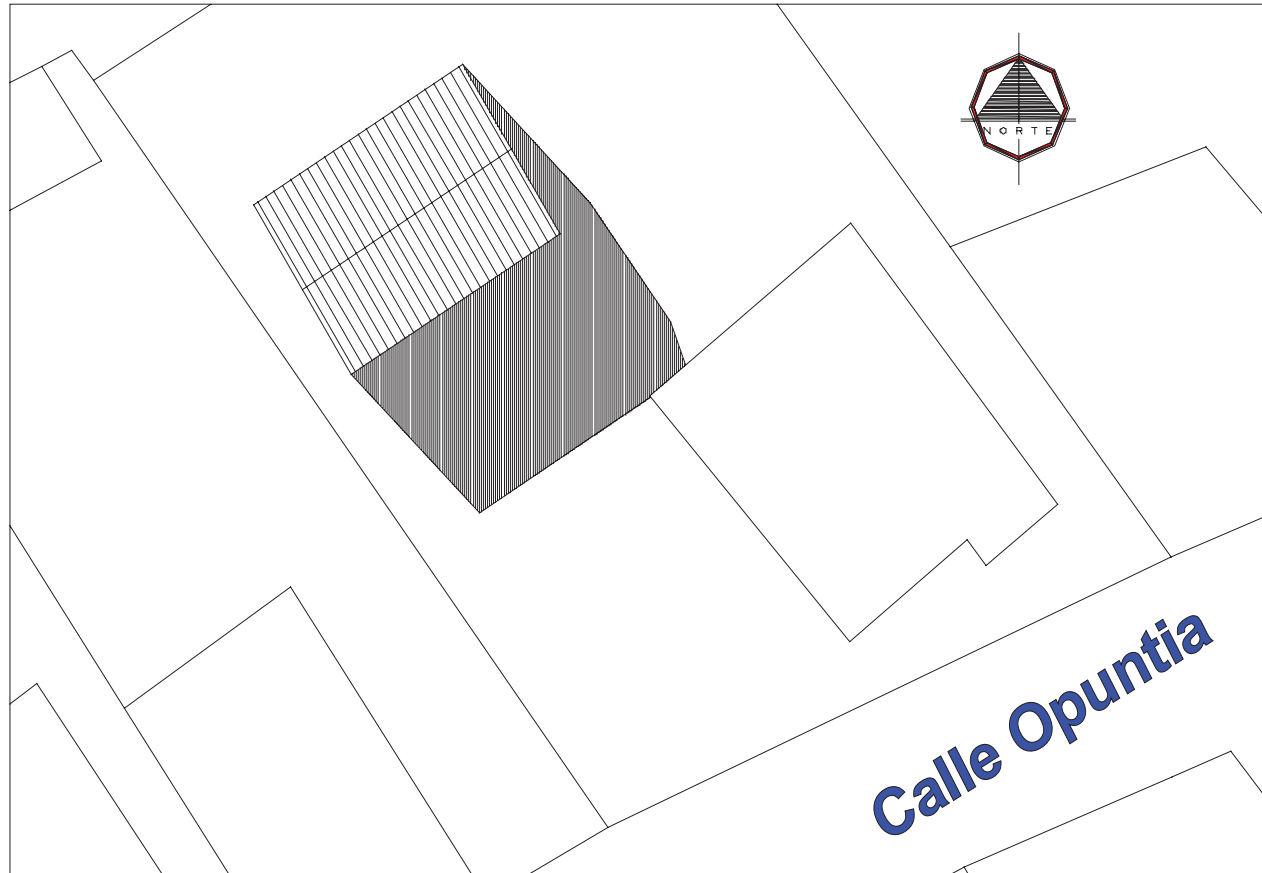


IMPLANTACIÓN
ESCALA 1:150



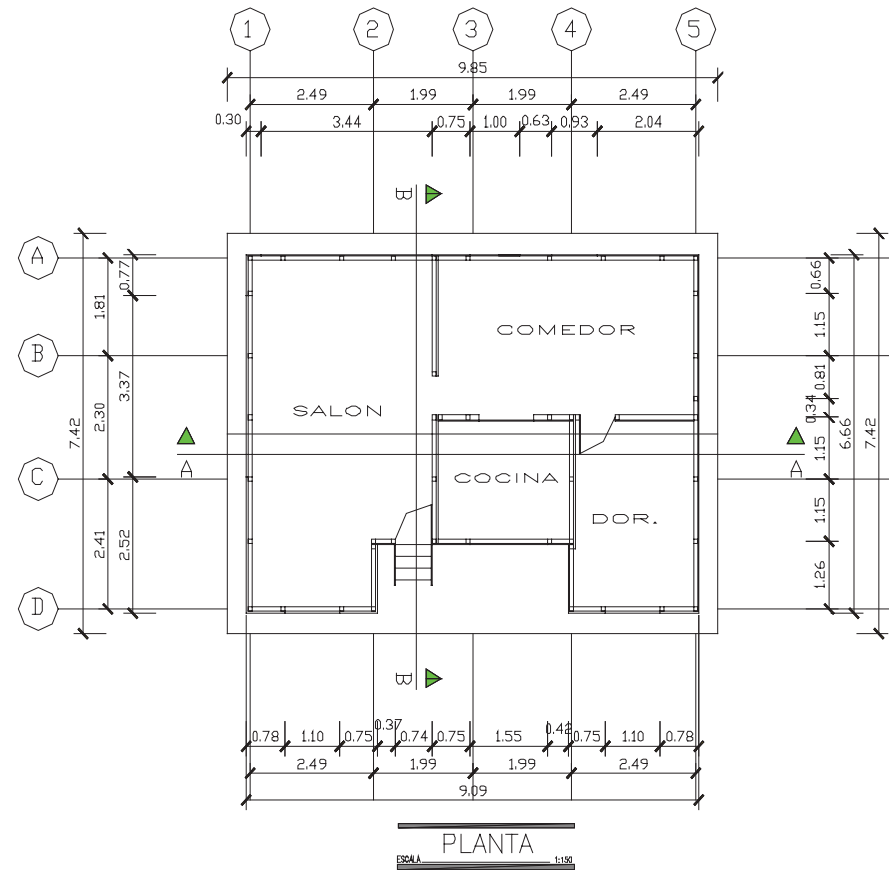


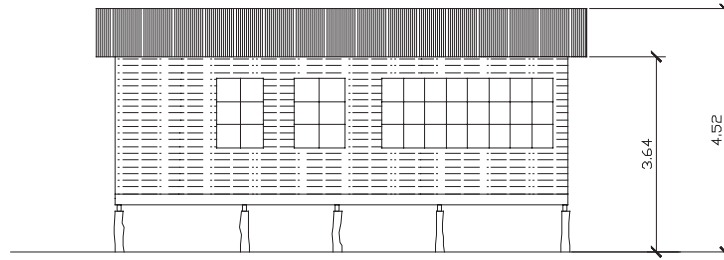


FACHADA POSTERIOR
ESCALA 1:150

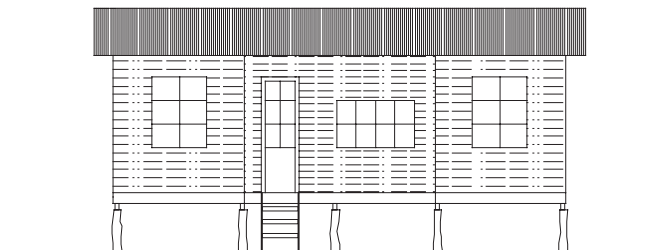

FACHADA FRONTAL
ESCALA 1:150

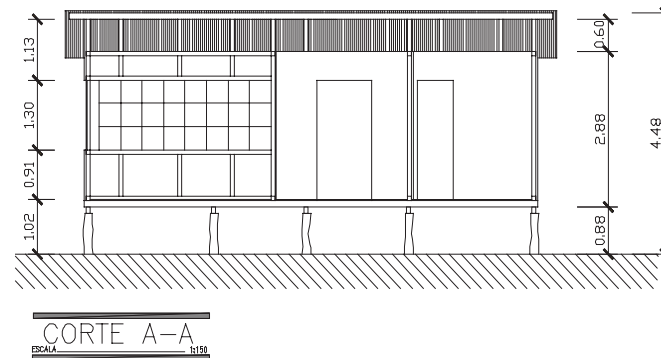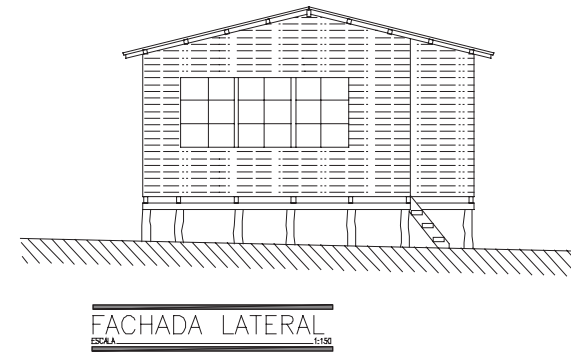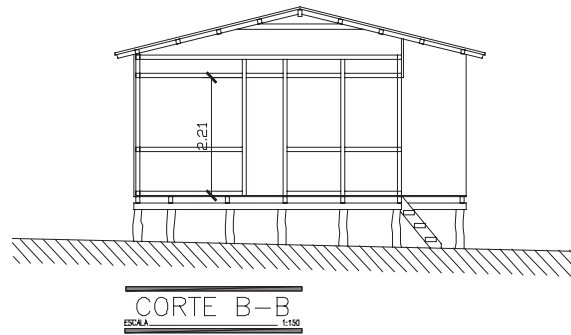


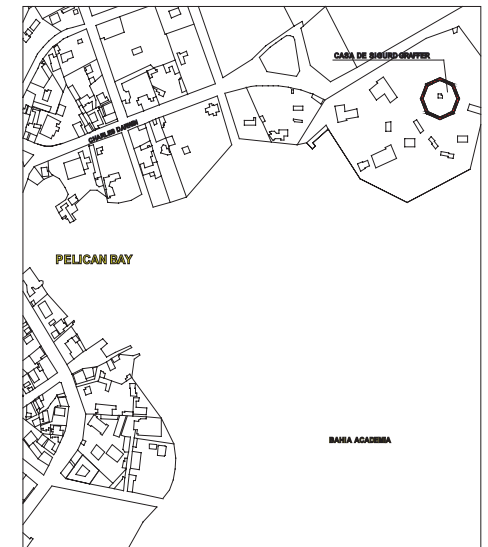


UBICACIÓN

SIN ESCALA



INVESTIGACION HISTORICO-EVOLUTIVA DE LA VIVIENDA EN PUERTO AYORA					
CASA DE SIGURD GRAFFER	LEVANTAMIENTO Y DIBUJO: CARLOS GUEVARA RUIZ.	CONTIENE: PLANTA FACHADAS CORTES	ESCALA:	FECHA:	Lámina:
			INDICADA	DIC./2008	



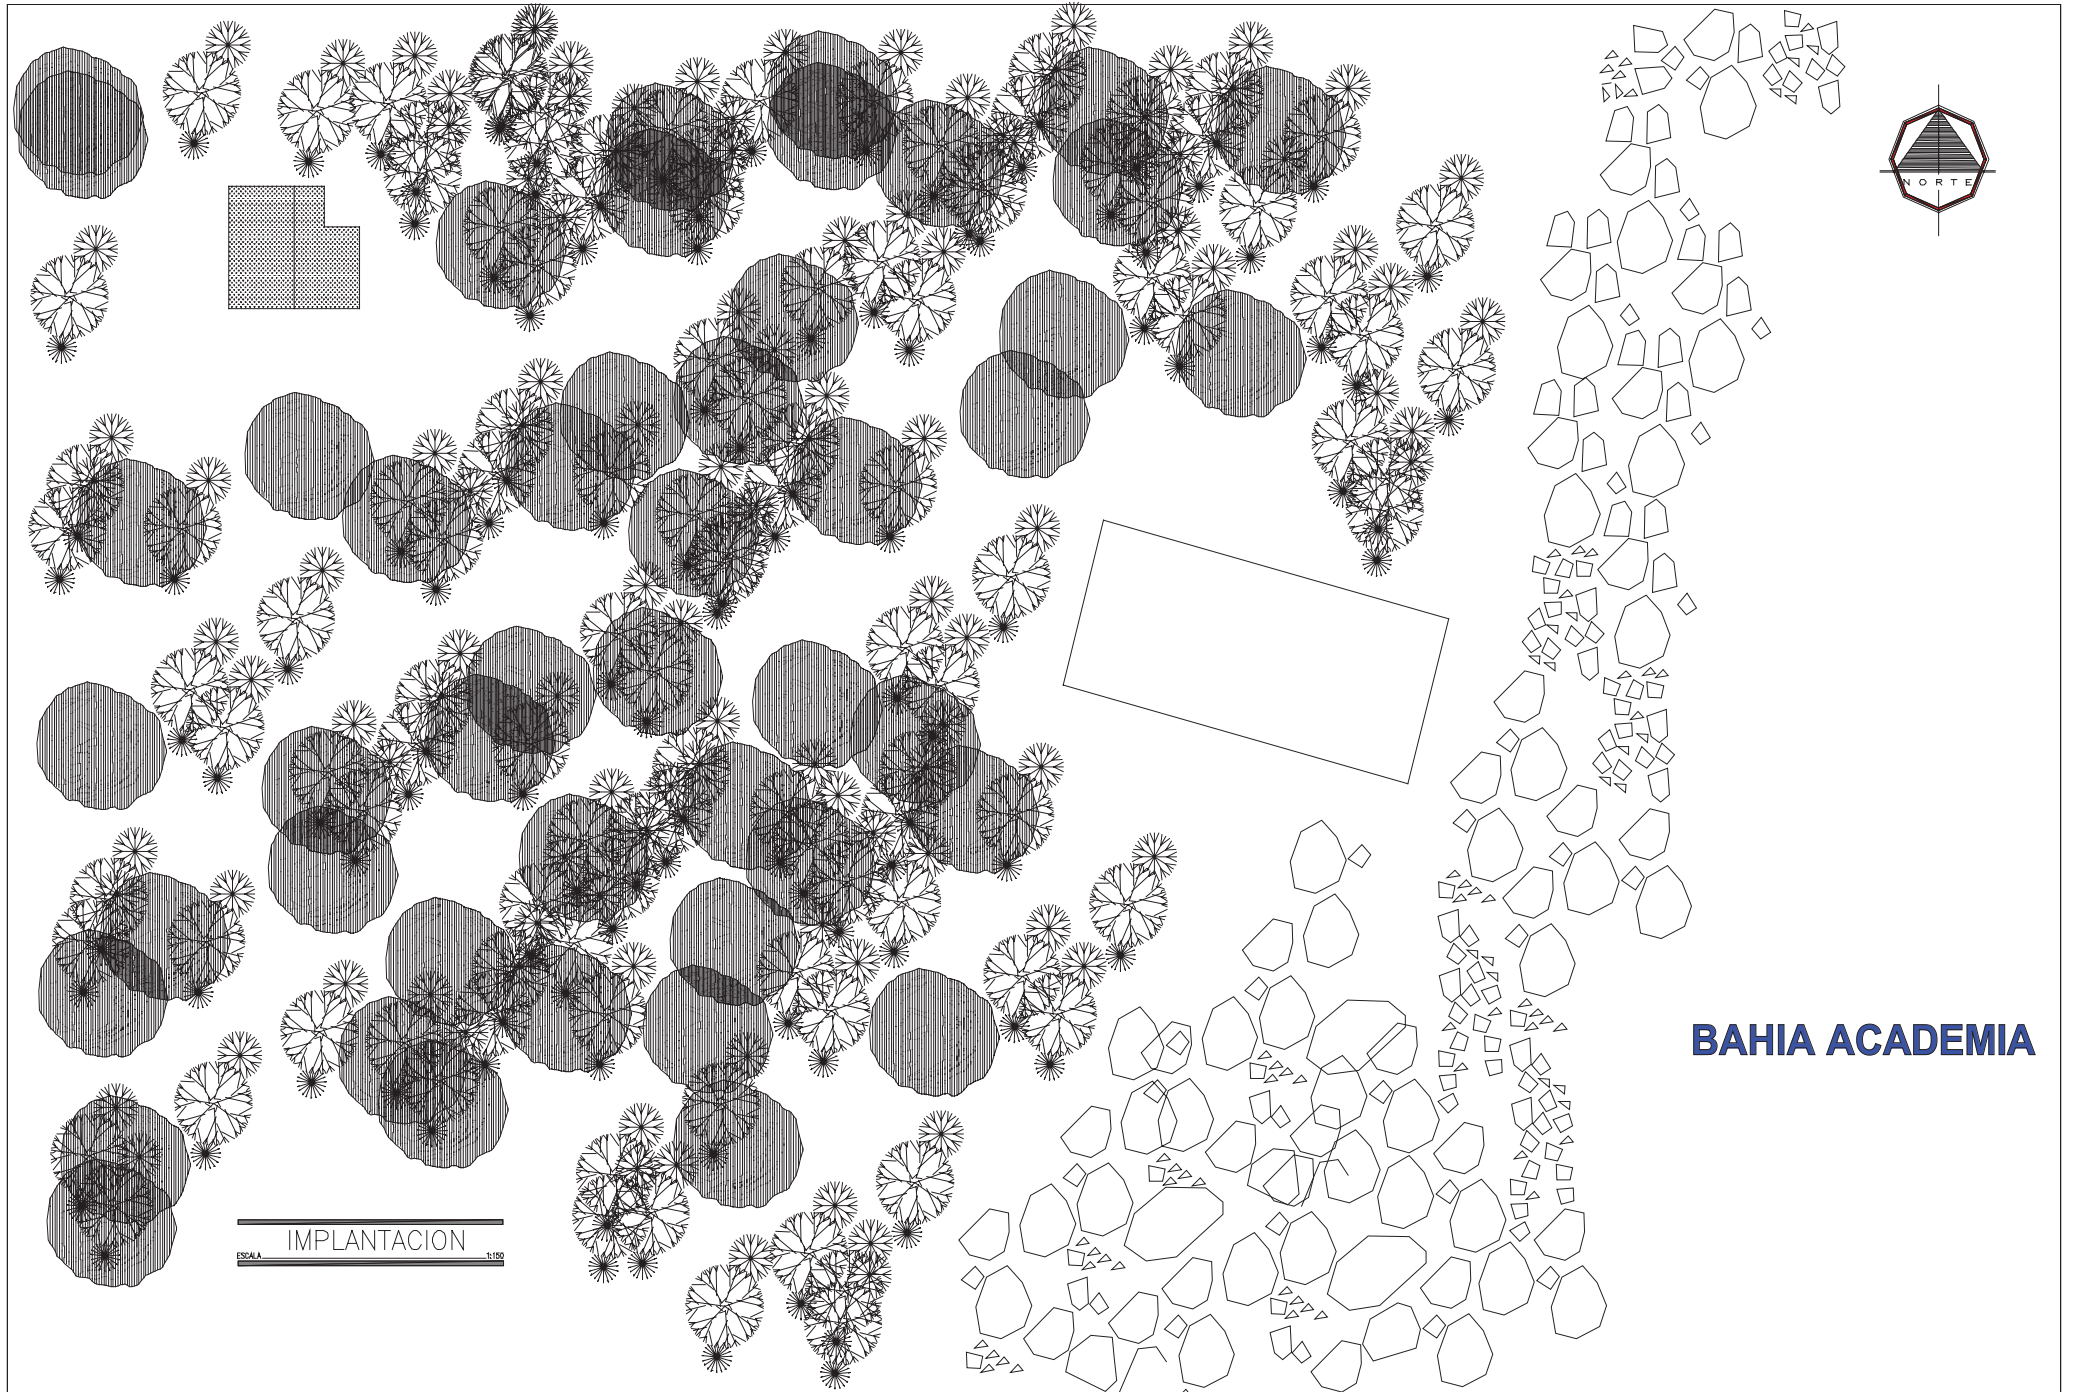



BAHIA ACADEMIA

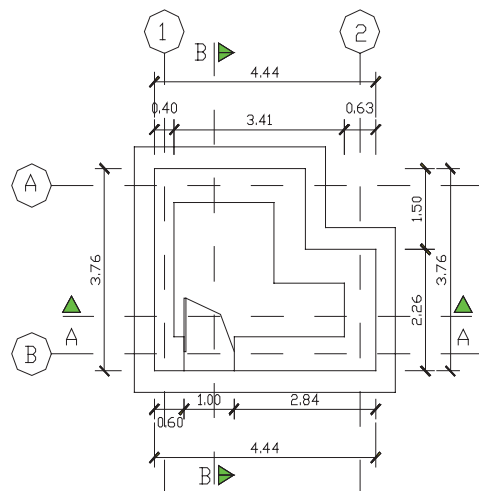

PLANTA GENERAL
ESCALA 1:150

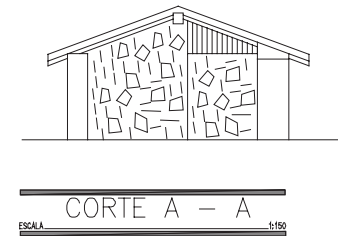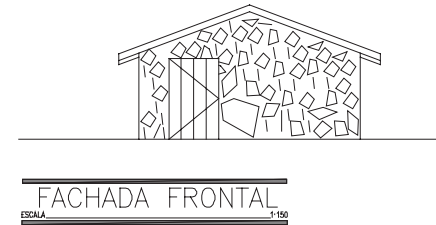

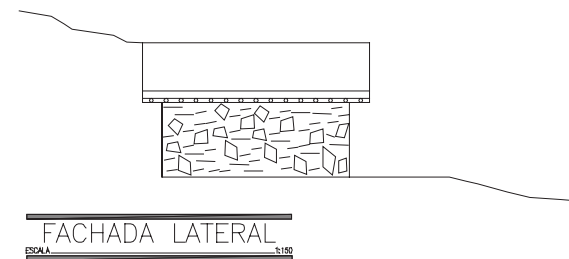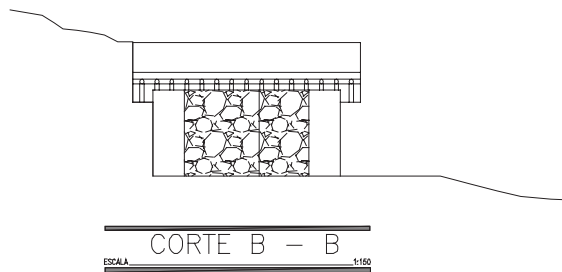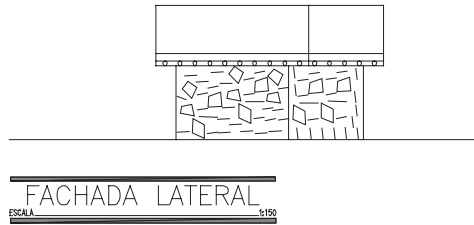

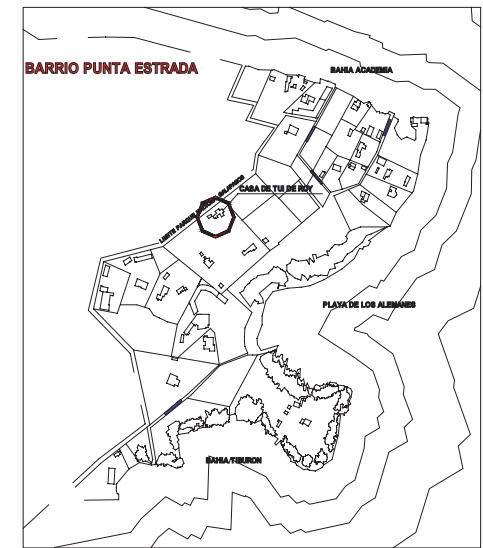


UBICACIÓN

SIN ESCALA

	INVESTIGACION HISTORICO—EVOLUTIVA DE LA VIVIENDA EN PUERTO AYORA					
	CASA DE TUI DE ROY	LEVANTAMIENTO Y DIBUJO: CARLOS GUEVARA RUIZ.	CONTIENE: PLANTA FACHADAS CORTES	ESCALA:	FECHA:	Lámina:
				INDICADA	MAY./2009	




LIMITE PARQUE NACIONAL GALAPAGOS

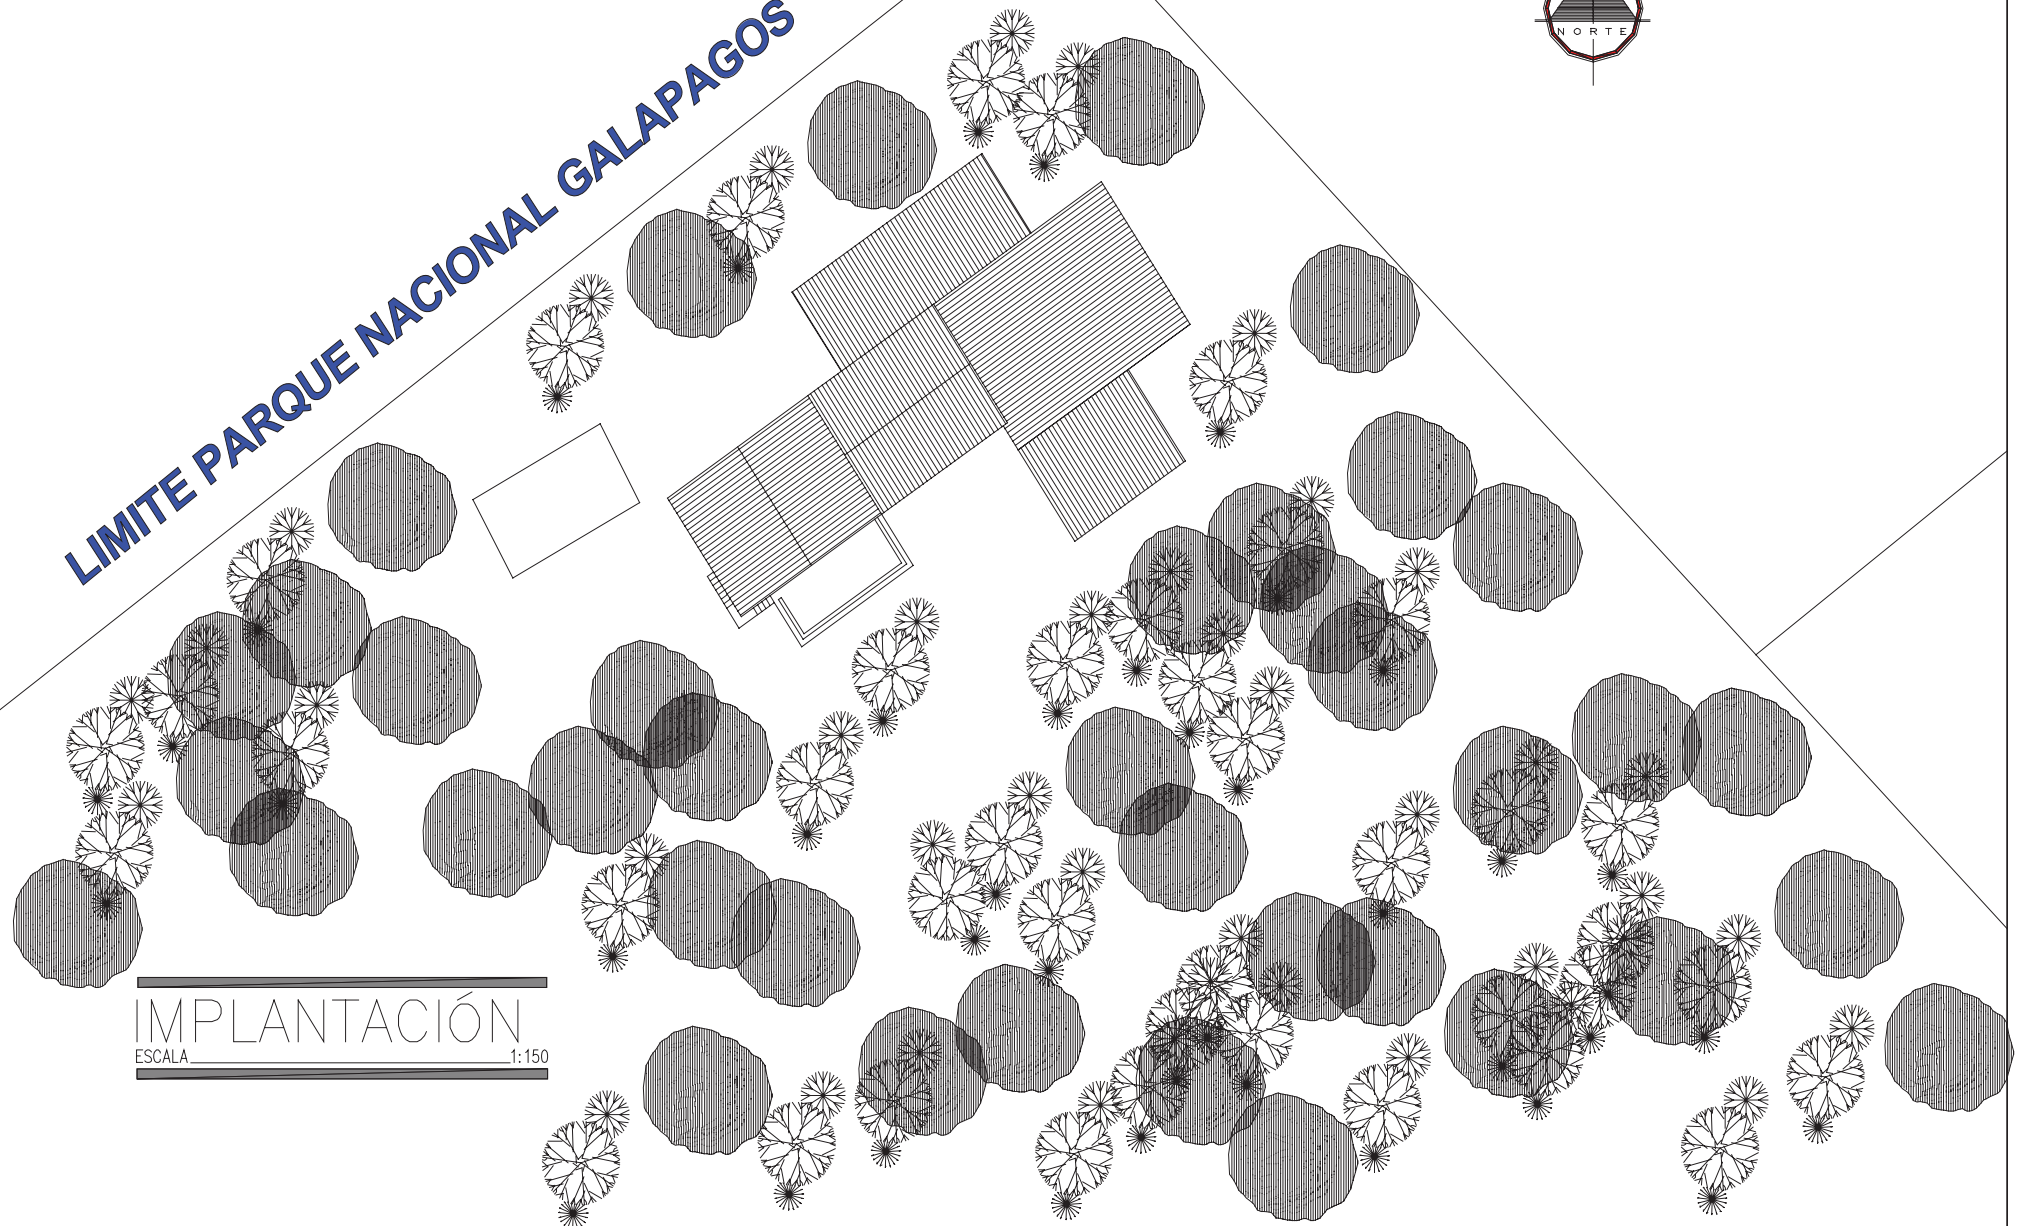


IMPLANTACIÓN
ESCALA 1:150




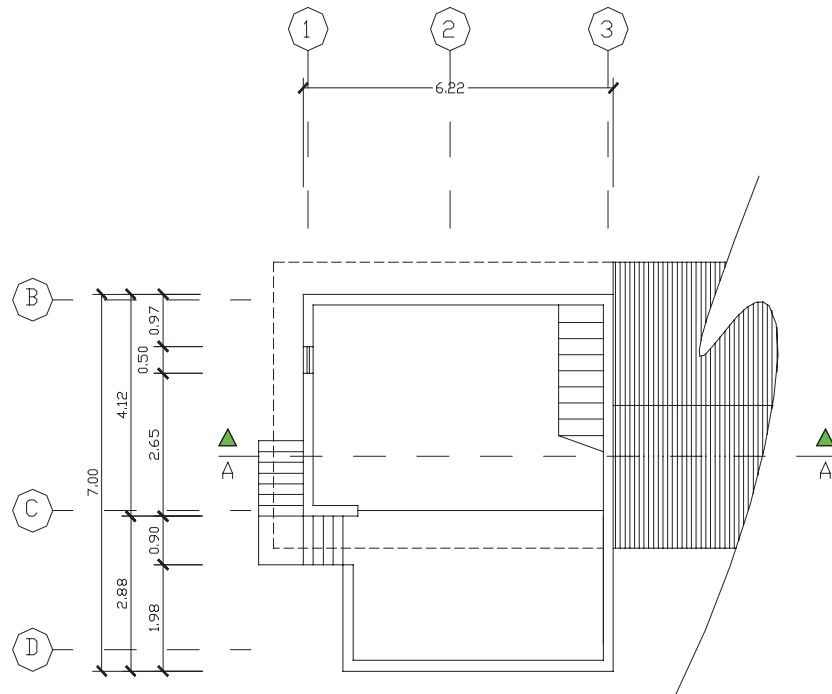


PLANTA ALTA
ESCALA 1:150

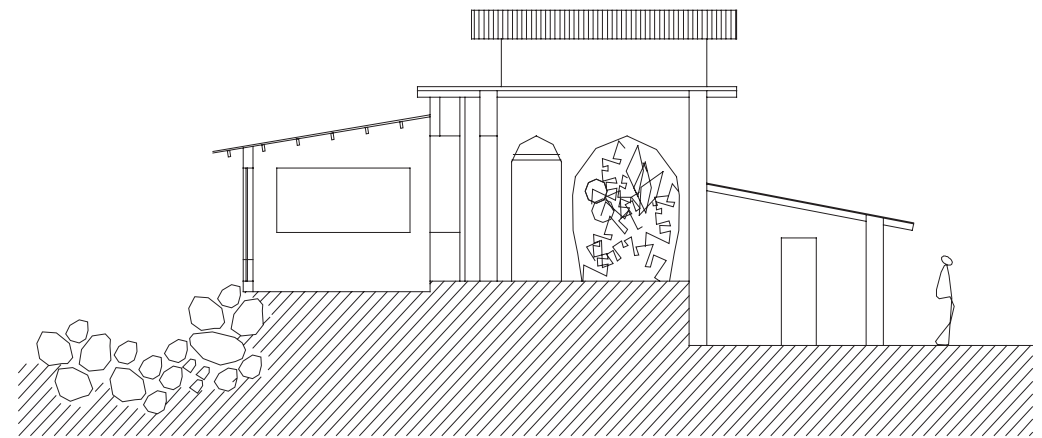


CORTE B-B
ESCALA 1:150

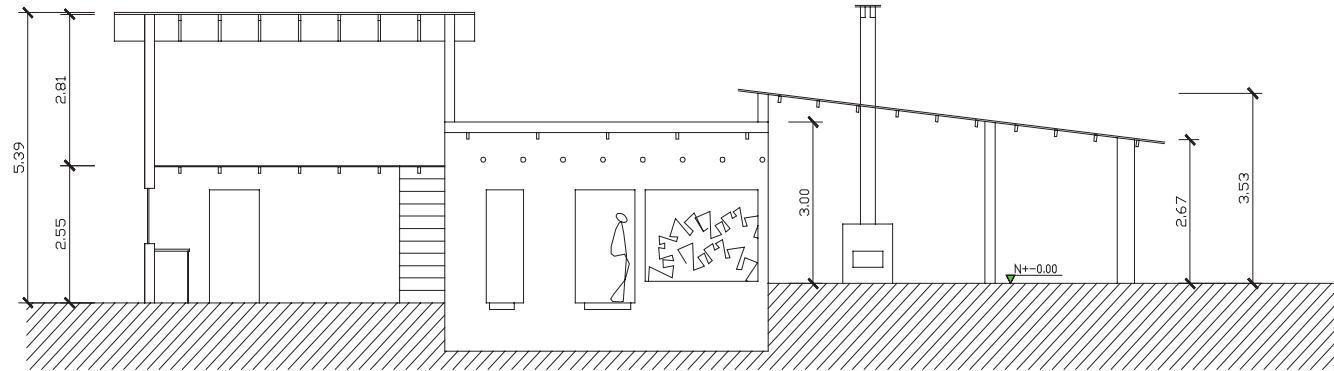

CORTE A-A
ESCALA 1:150

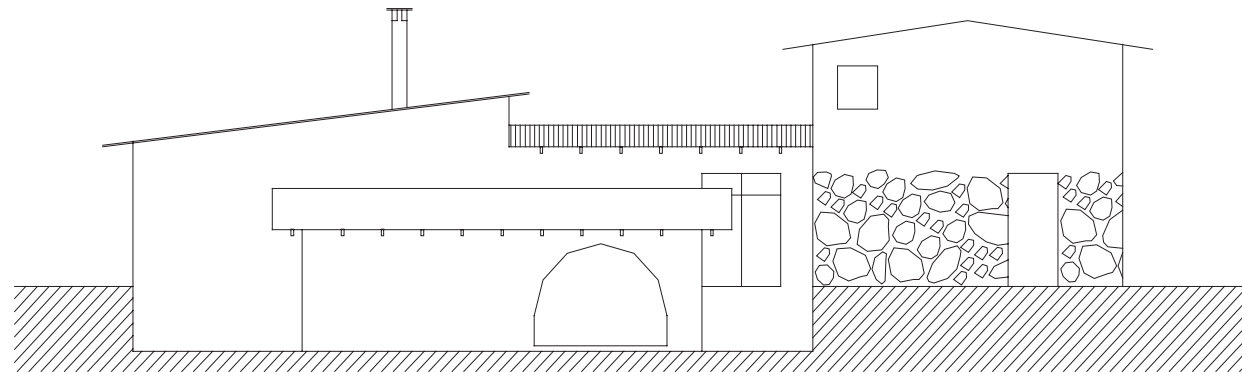


FACHADA POSTERIOR
ESCALA 1:150

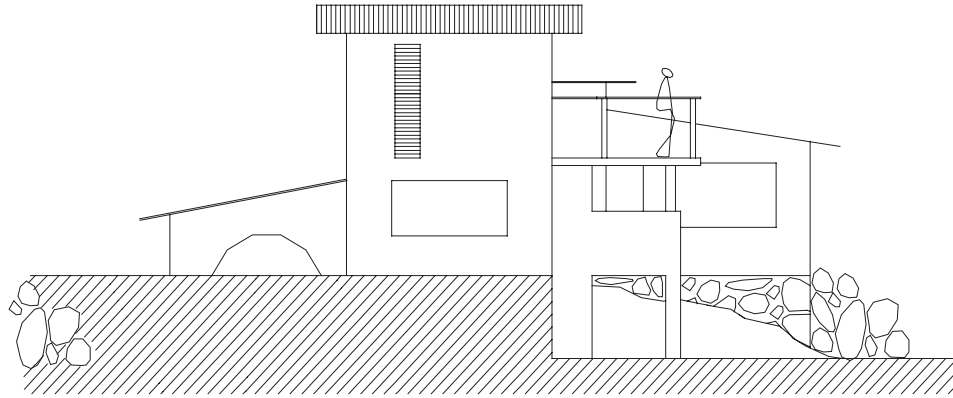

FACHADA LATERAL

ESCALA


1:150

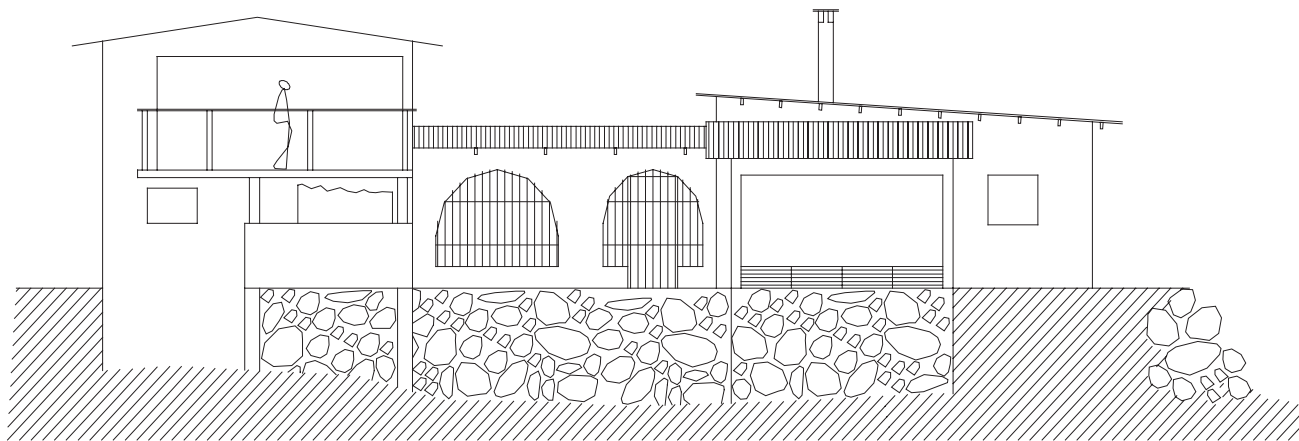

FACHADA FRONTAL

ESCALA


1:150

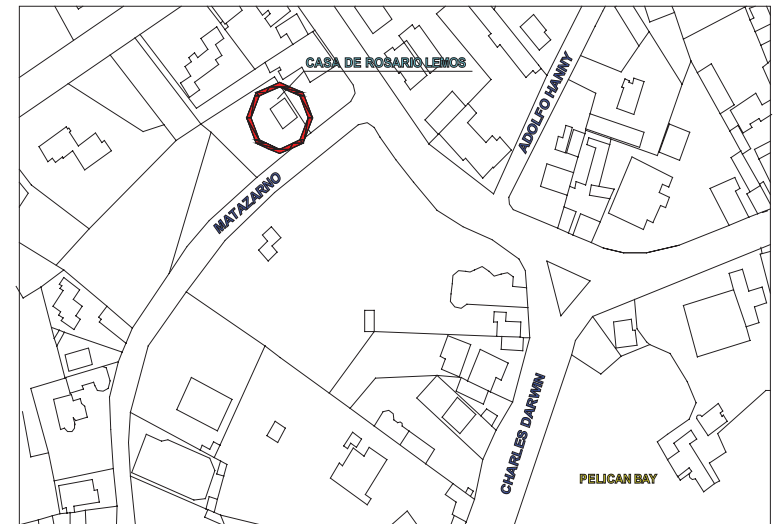


UBICACIÓN


SIN ESCALA

	INVESTIGACION HISTORICO—EVOLUTIVA DE LA VIVIENDA EN PUERTO AYORA				
	CASA DE ROSARIO LEMOS	LEVANTAMIENTO Y DIBUJO: <			

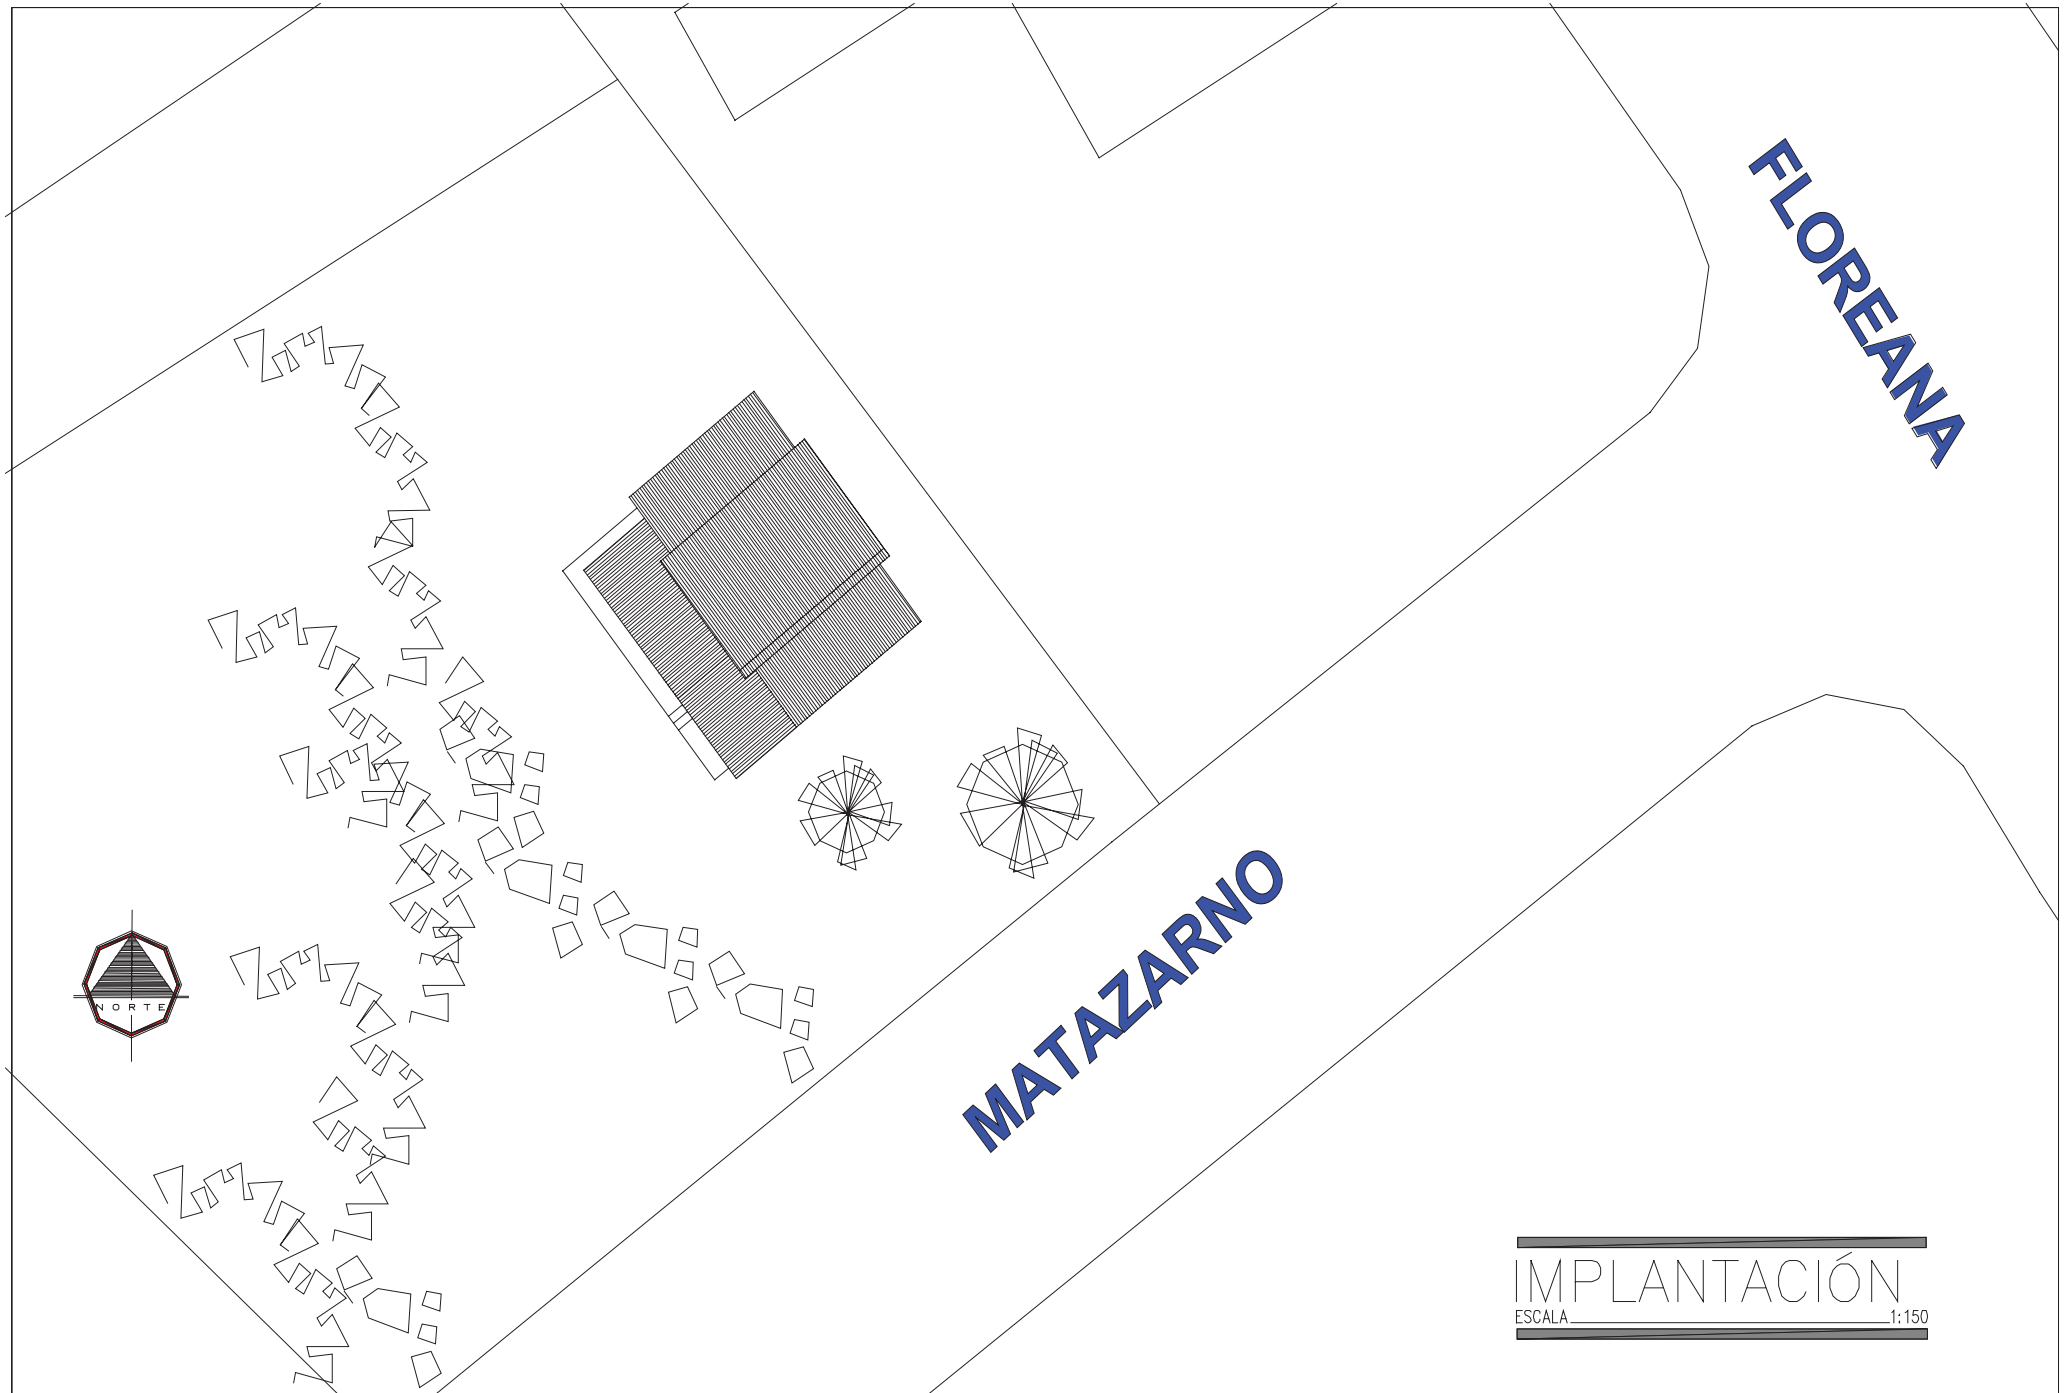


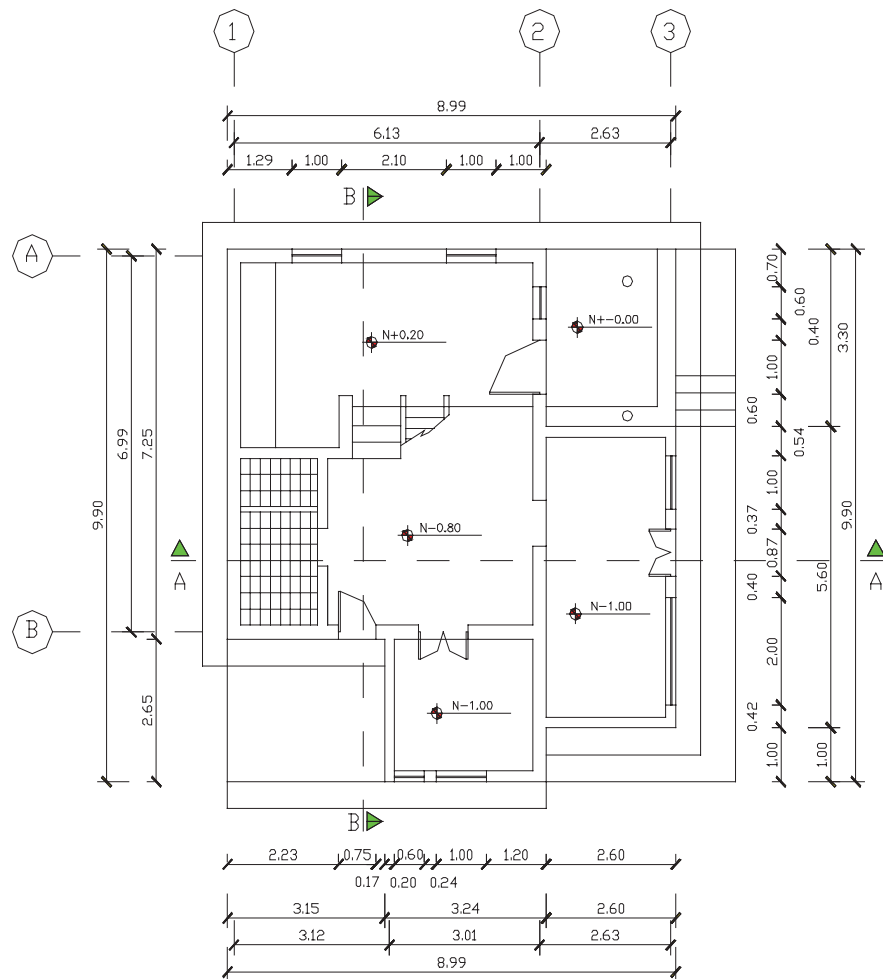


PLANTA BAJA
ESCALA 1:150

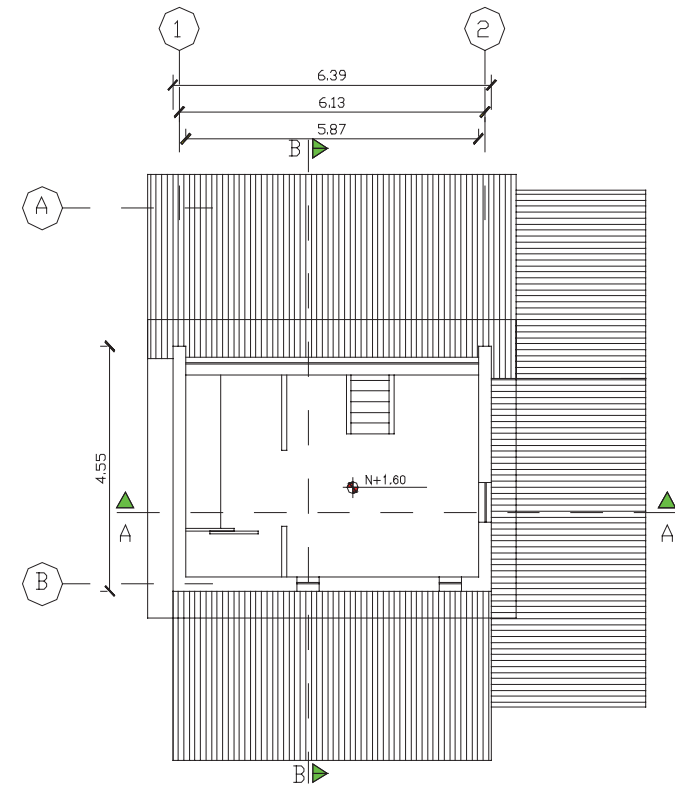


PLANTA ALTA
ESCALA 1:150

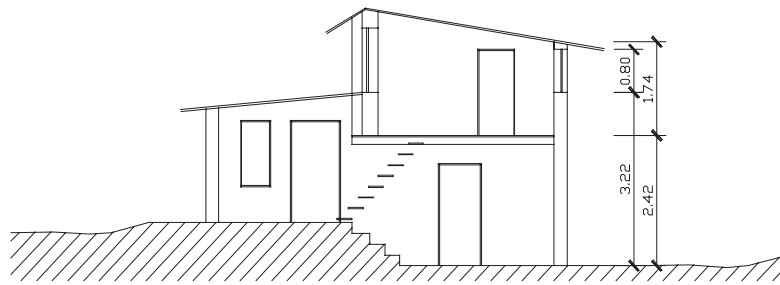


CORTE B - B
ESCALA 1:150

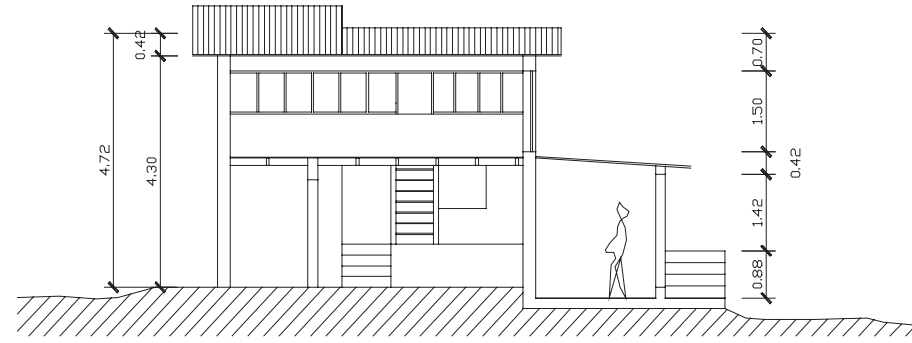


CORTE A - A
ESCALA 1:150

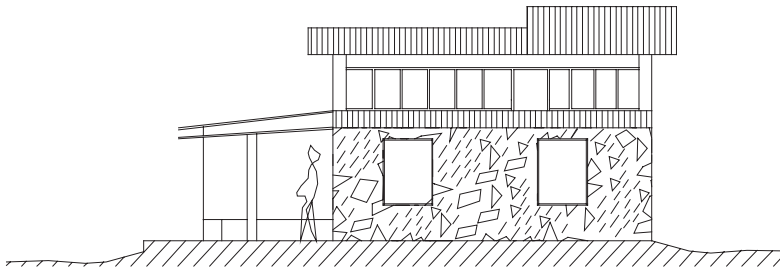

FACHADA FRONTAL
ESCALA 1:150

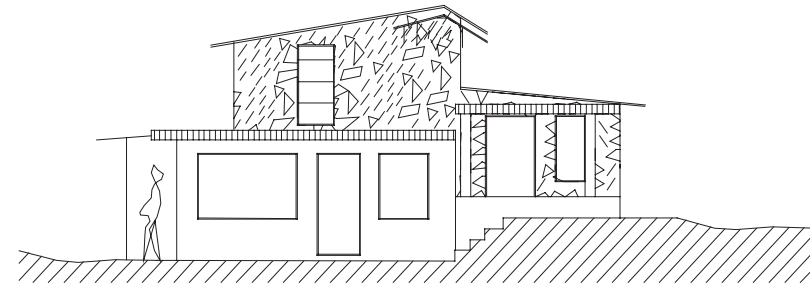


FACHADA LATERAL
ESCALA 1:150

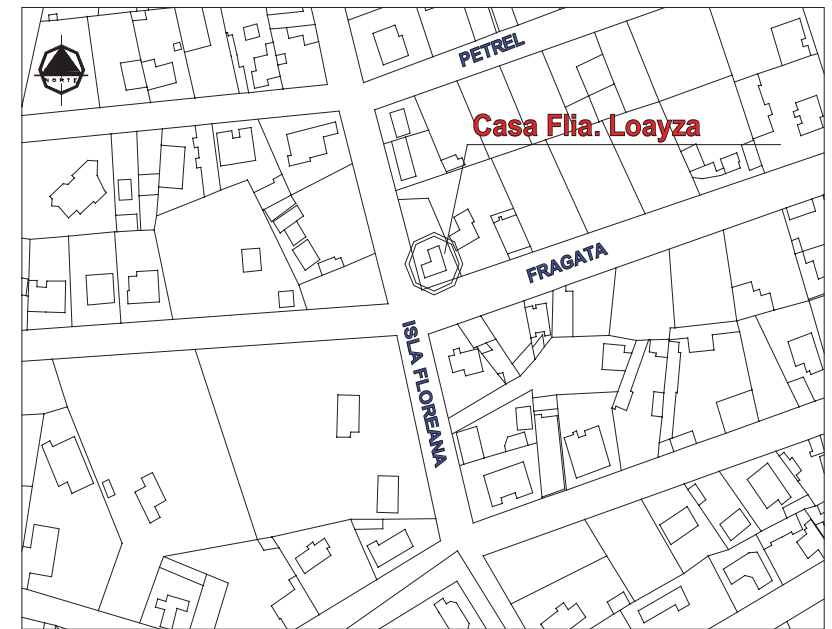

UBICACIÓN

SIN ESCALA



	INVESTIGACION HISTORICO-EVOLUTIVA DE LA VIVIENDA EN PUERTO AYORA				
	CASA FLIA. LOAYZA	LEVANTAMIENTO Y DIBUJO:	CONTIENE: PLANTA FACHADAS CORTES	ESCALA: INDICADA	FECHA: JUN./2009
		CARLOS GUEVARA RUIZ.			Lámina:

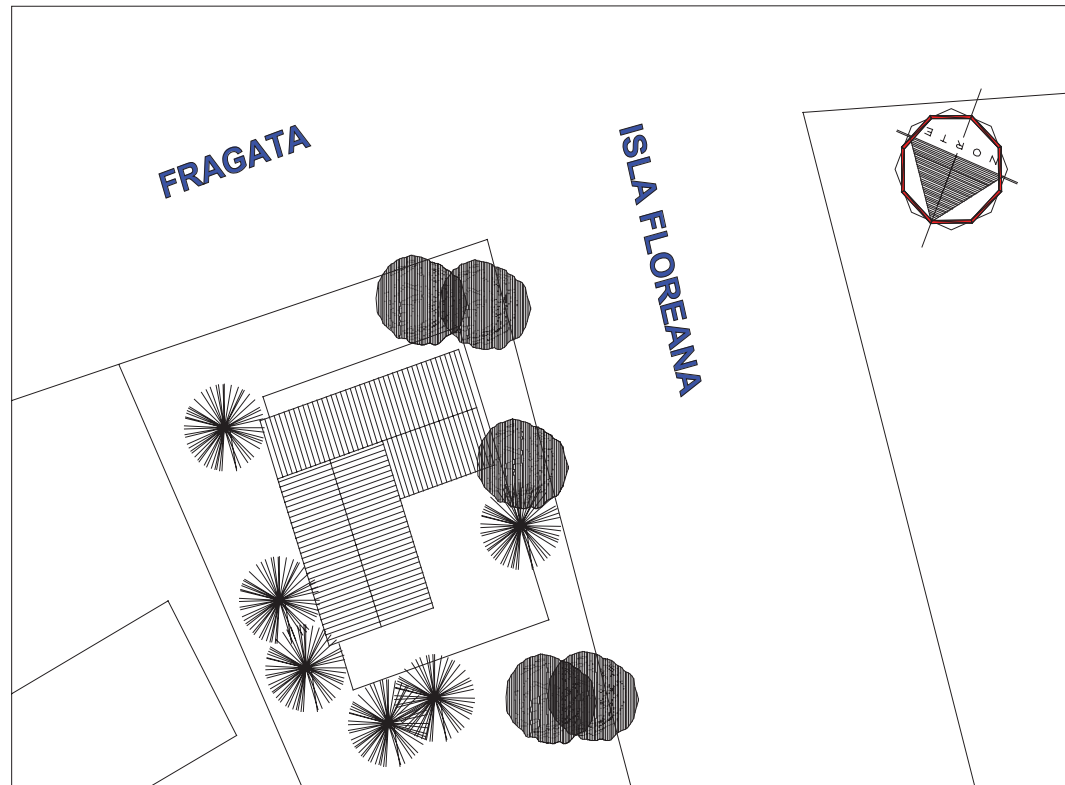


IMPLANTACIÓN


ESCALA

1:150

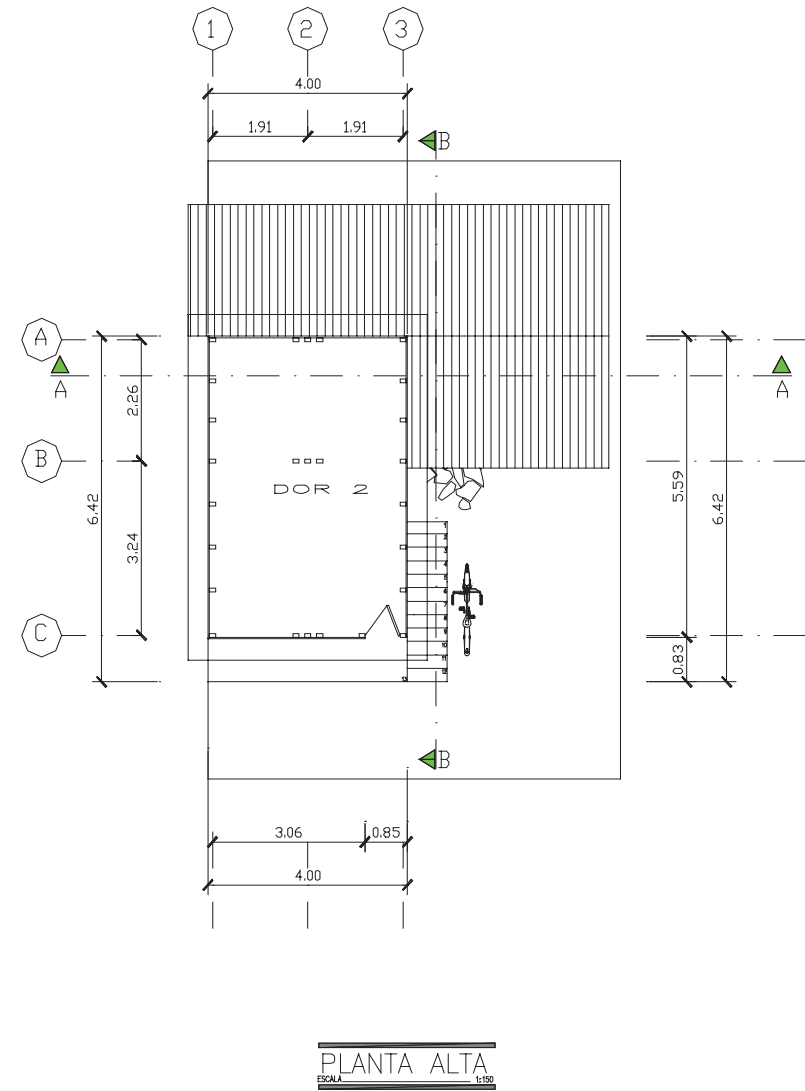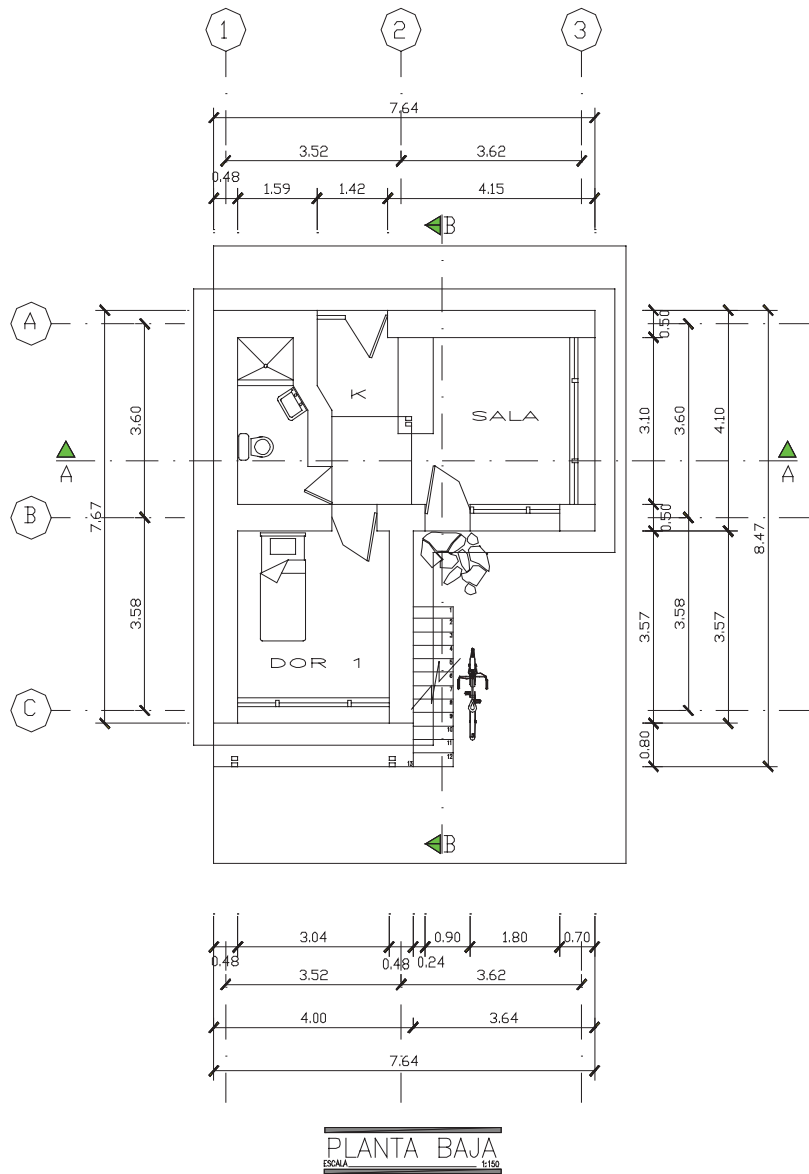


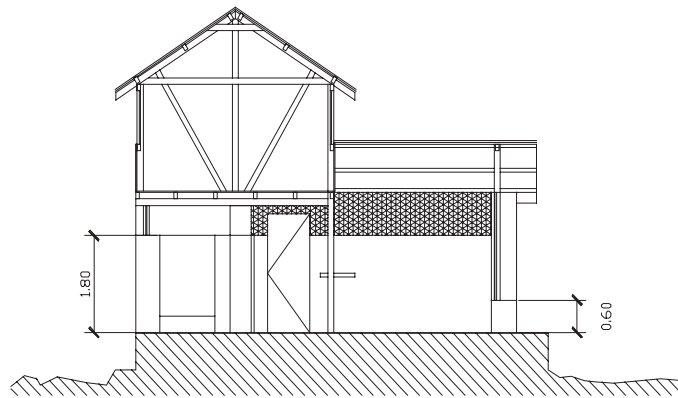

CORTE A-A
ESCALA 1:150

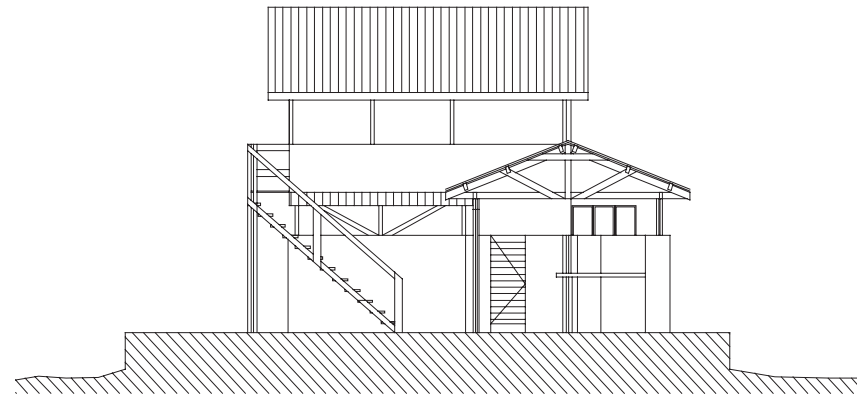

CORTE B-B
ESCALA 1:150

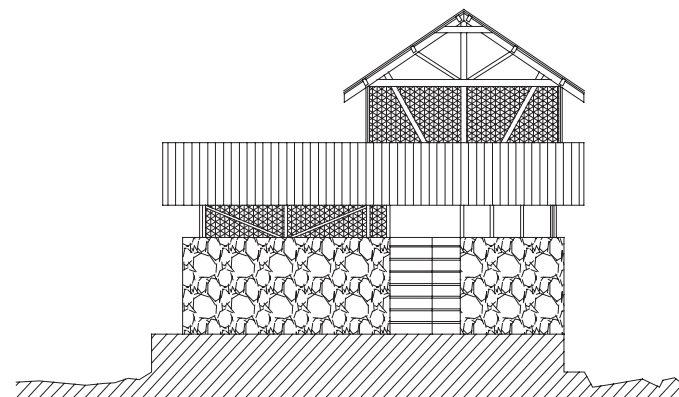

FACHADA POSTERIOR
ESCALA 1:150

